


Unità minima di intervento 1

TIPOLOGIA 1

VOLUME RESIDENZIALE	
PIANO TERRA	115,80 mq x 2,90 m = 335,82 mc
PIANO PRIMO	115,80 mq x 3,00 m = 347,40 mc
TOTALE	683,22 mc

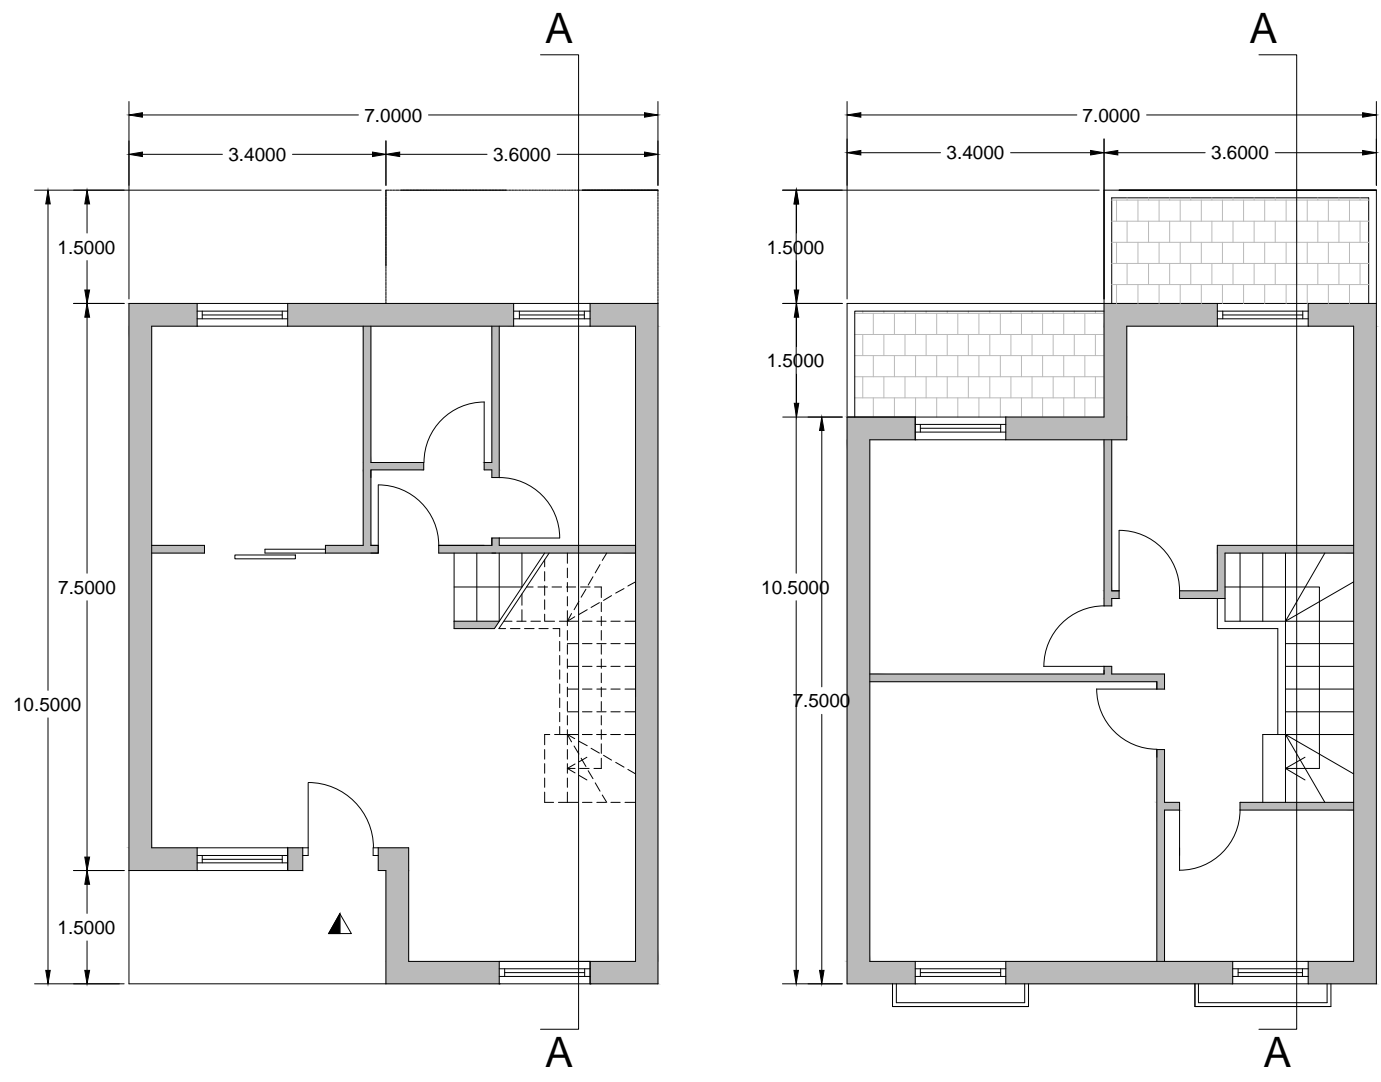


PIANTA PIANO TERRA

PIANTA PIANO PRIMO

TIPOLOGIA 1a

VOLUME RESIDENZIALE	
PIANO TERRA	136,80 mq x 2,90 m = 396,72 mc
PIANO PRIMO	136,80 mq x 3,00 m = 410,40 mc
TOTALE	807,12 mc

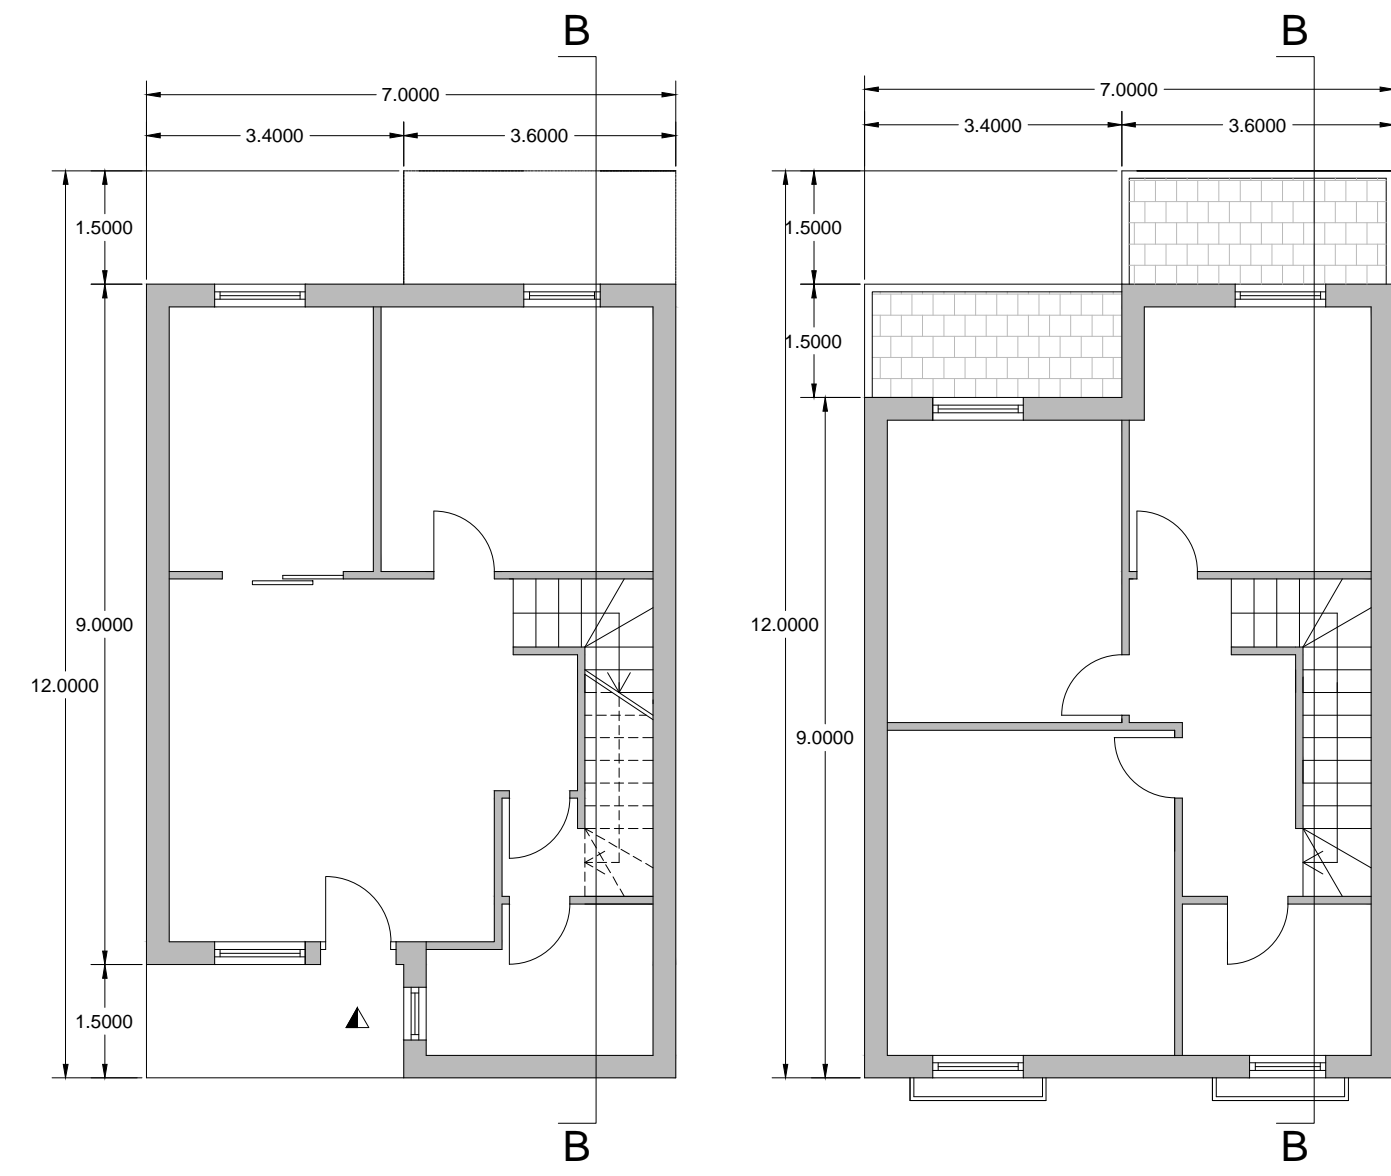


PIANTA PIANO TERRA

PIANTA PIANO PRIMO

Unità minima di intervento 2

TIPOLOGIA 3


VOLUME RESIDENZIALE	
PIANO TERRA	150,75 mq x 2,90 m = 437,18 mc
PIANO PRIMO	177,00 mq x 3,00 m = 531,00 mc
TOTALE	968,18 mc

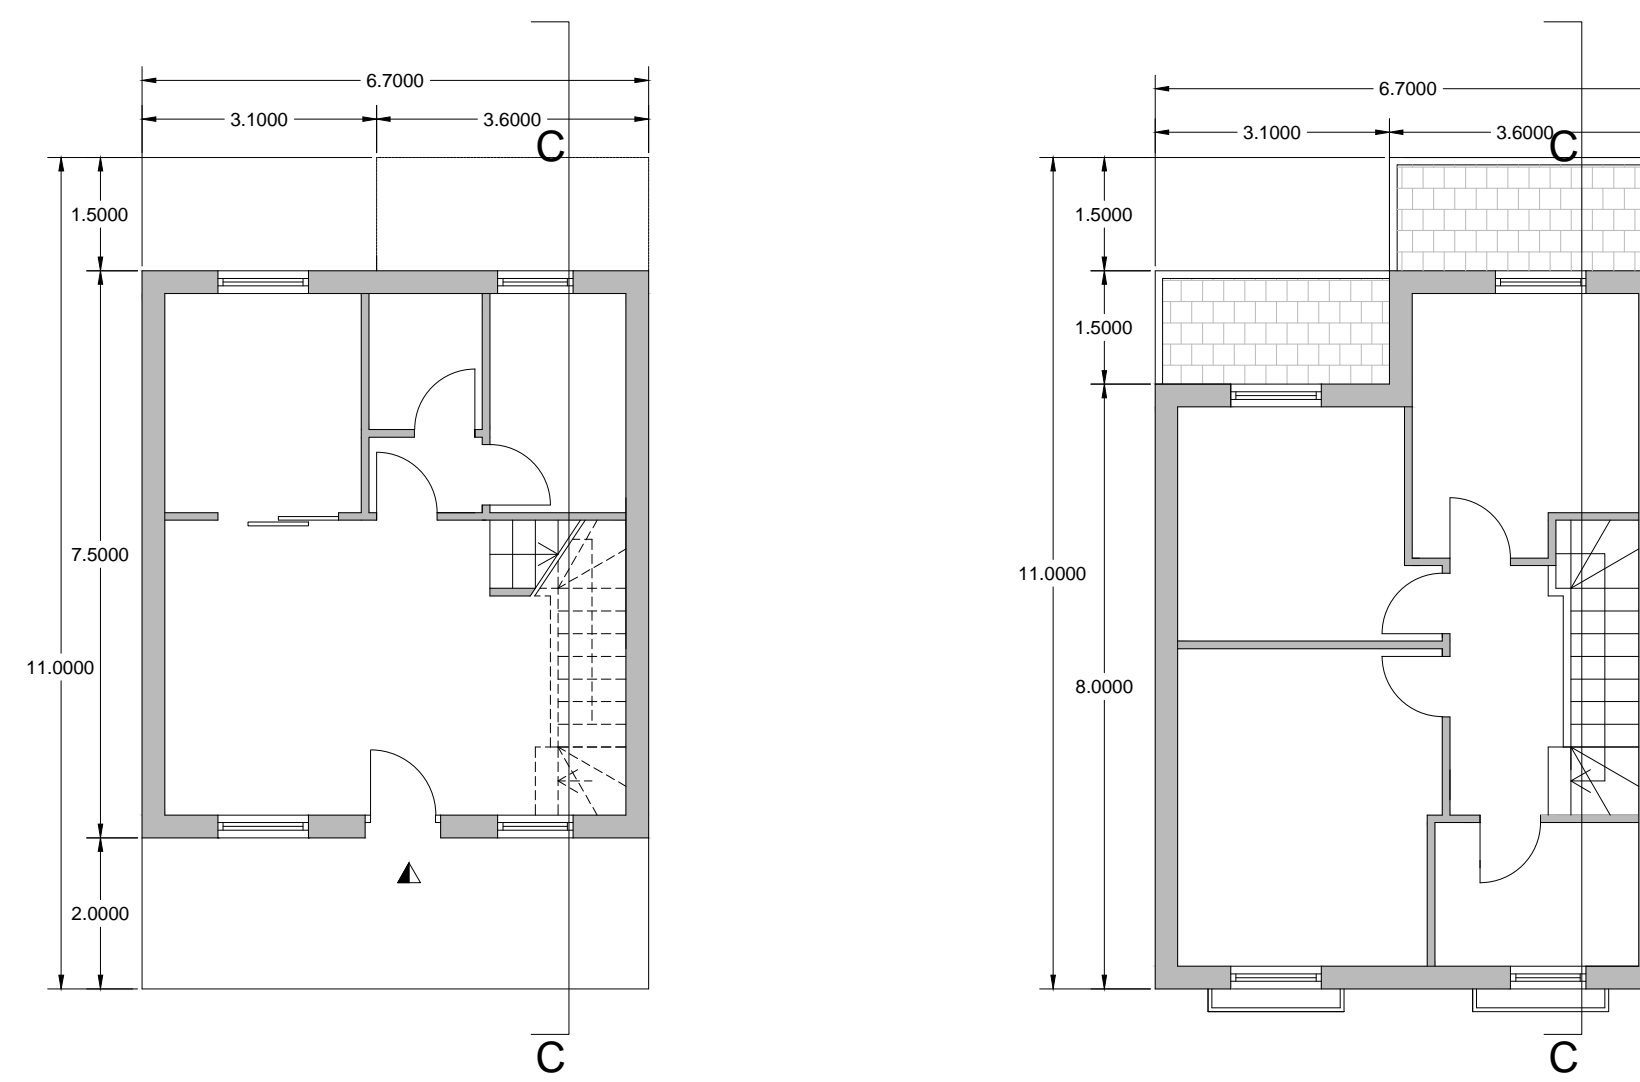


PIANTA PIANO TERRA

PIANTA PIANO PRIMO


PLANIMETRIA DI RIFERIMENTO Scala 1:1.000

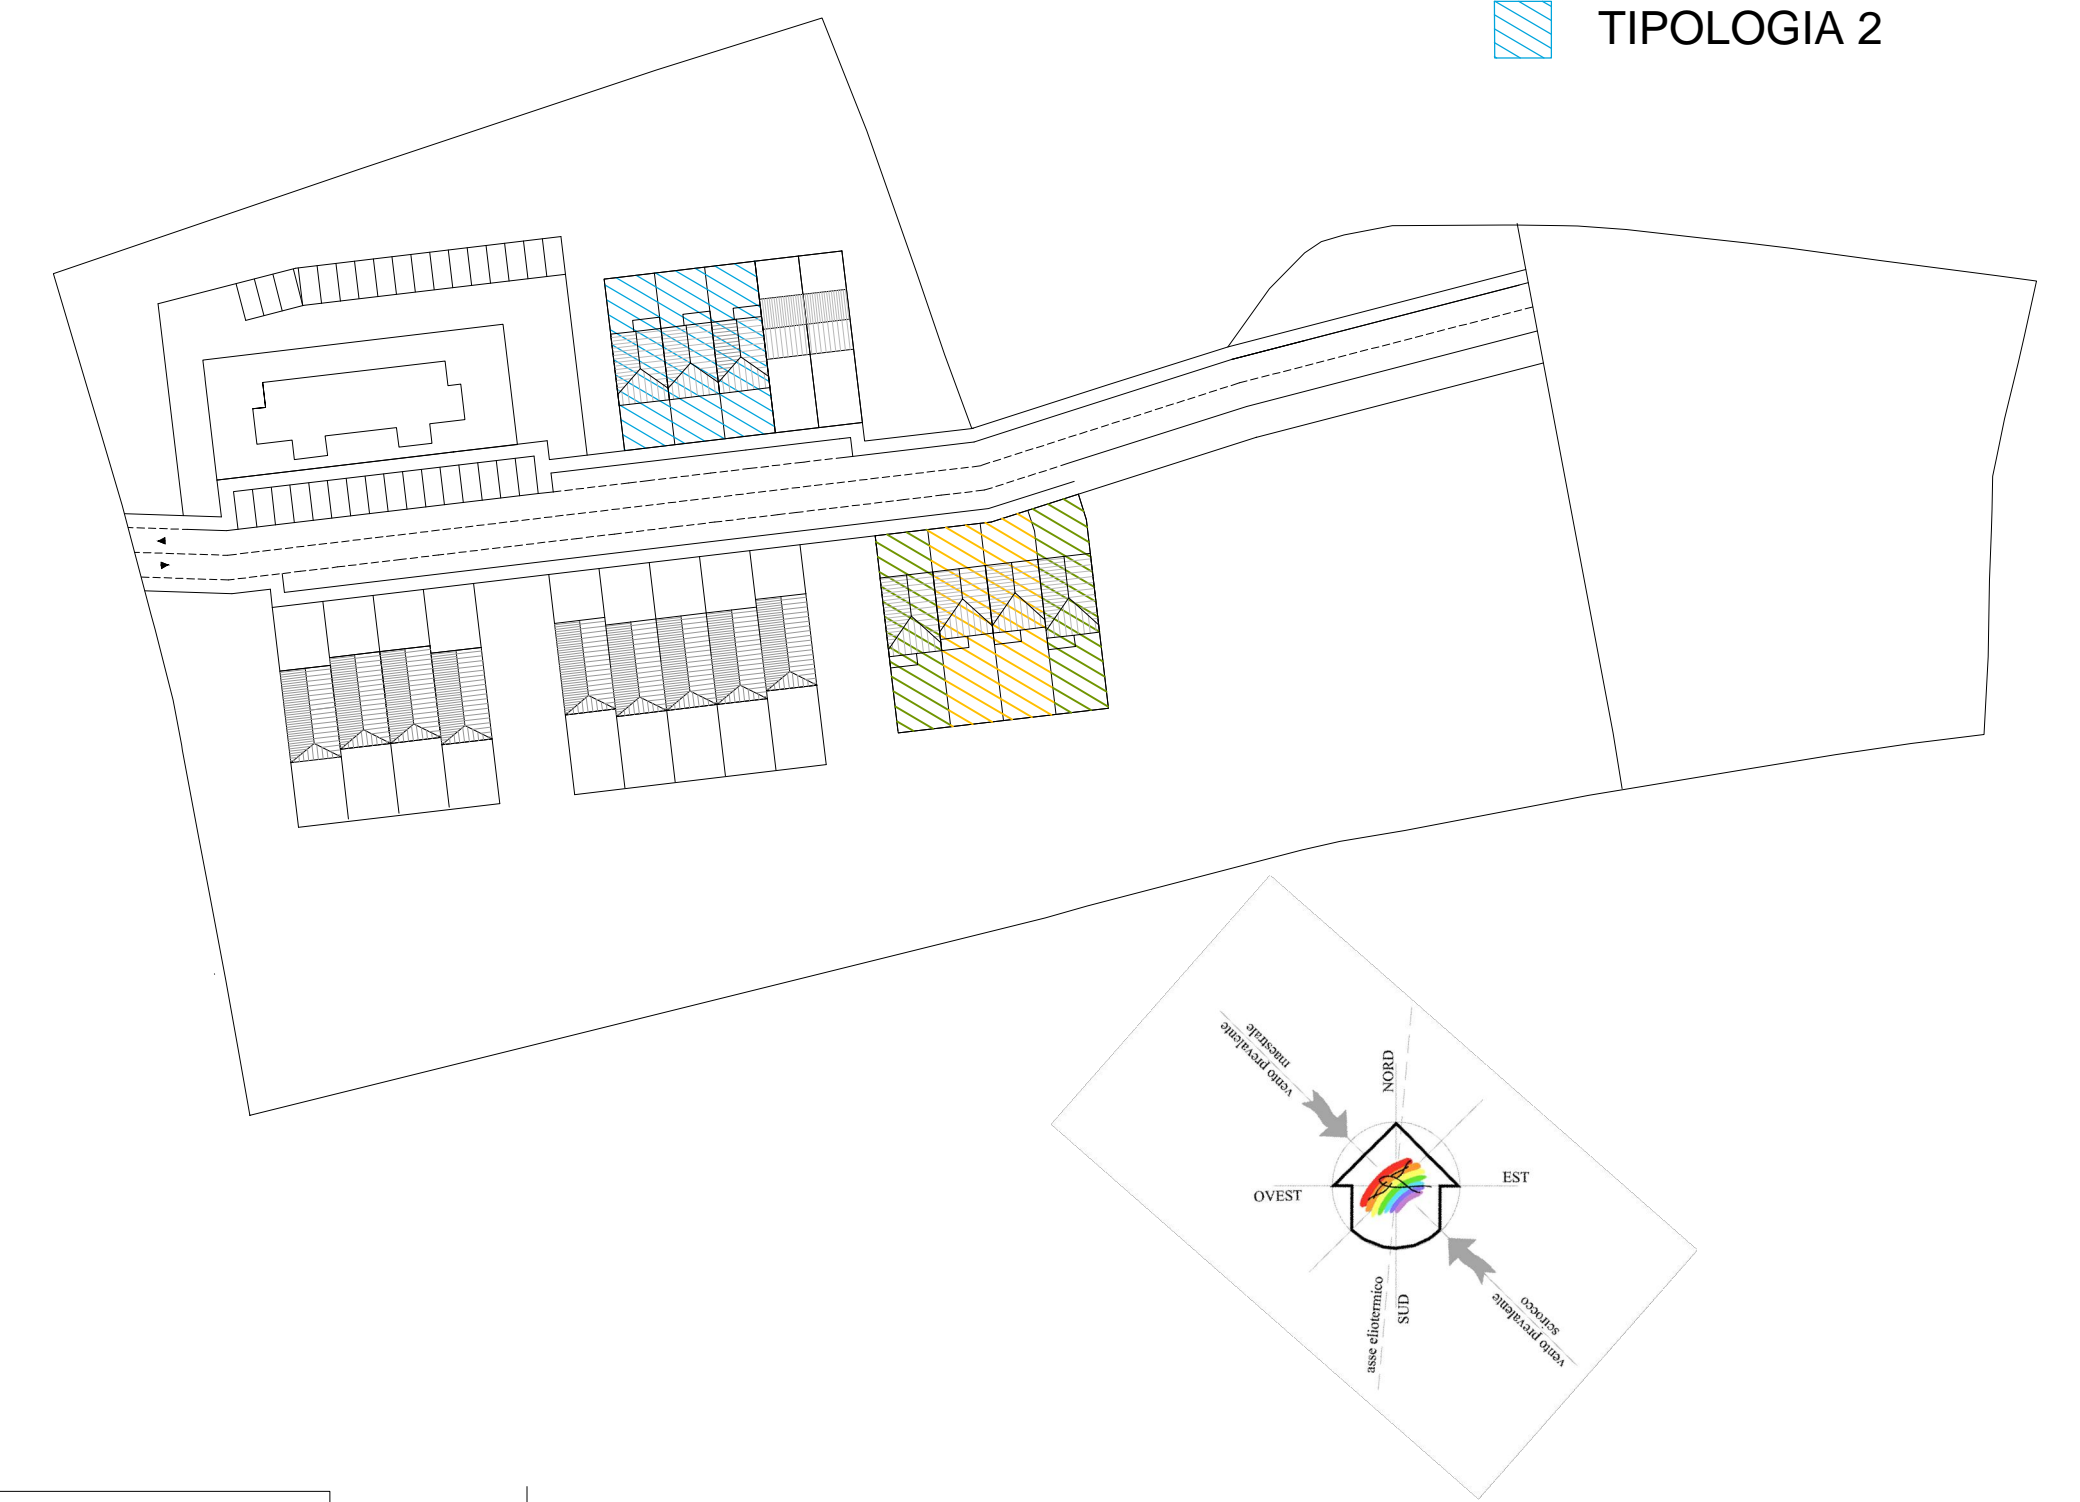


- TIPOLOGIA 1
- TIPOLOGIA 1a
- TIPOLOGIA 2

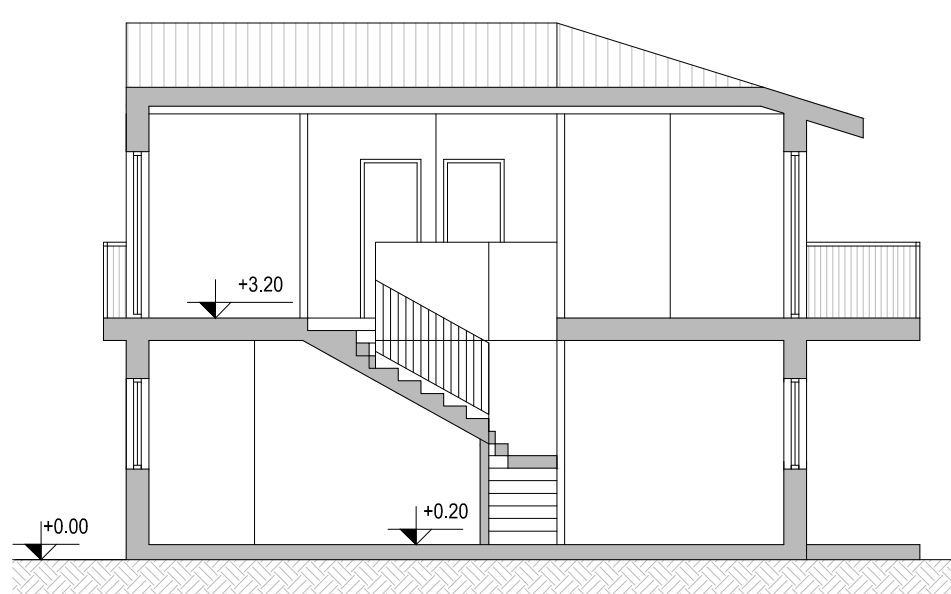

SEZIONE A - A

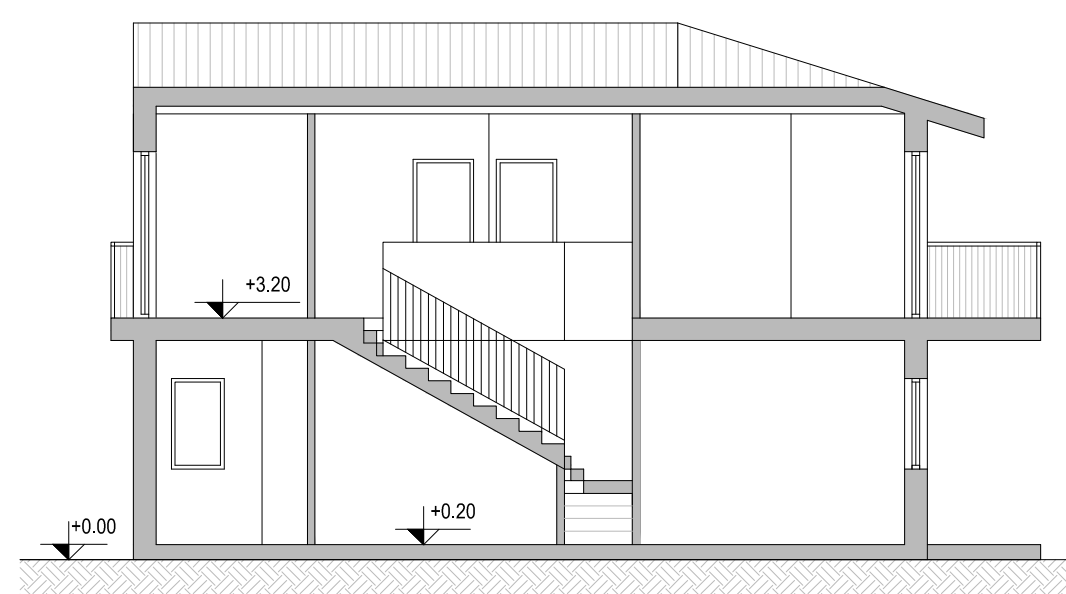

SEZIONE B - B

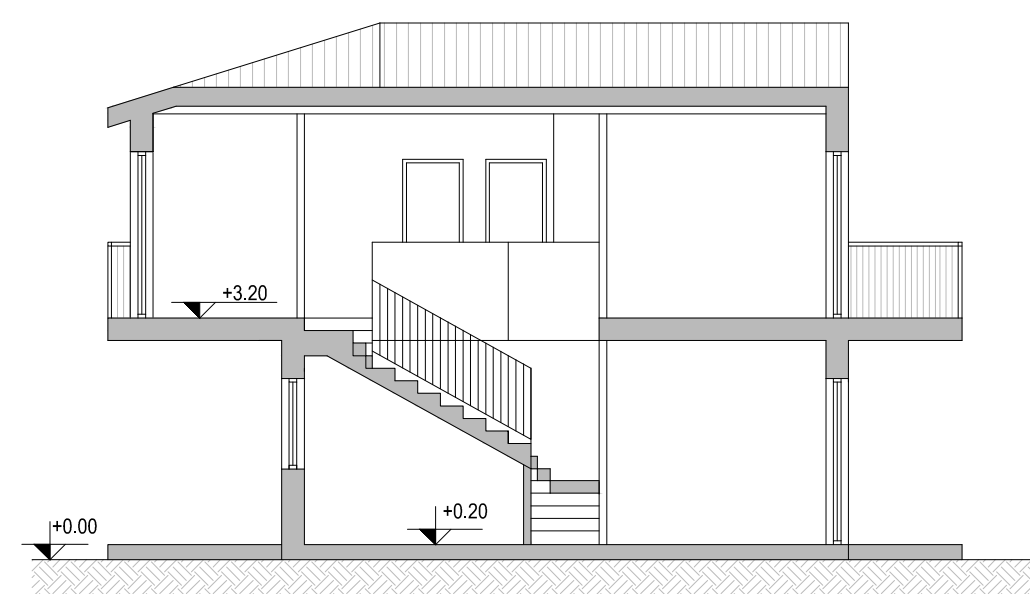

SEZIONE C - C

LE PLANIMETRIE RAPPRESENTATE SONO SCHEMATICHE E SUSCETTIBILI DI MODIFICHE PER QUANTO RIGUARDA LA SAGOMA, IL SEDIME ALL'INTERNO DELLA PERIMETRAZIONE DI ZONA E LA DISTRIBUZIONE DEGLI SPAZI INTERNI, NEL RISPETTO DELLA TIPOLOGIA E DELL'ASSETTO URBANISTICO PROPOSTI, AI SENSI DELLE VIGENTI NORME DEL P.U.C.

I balconi e verande avranno dimensioni e sagoma adeguati alla normativa vigente e Gli spessori dei solai saranno suscettibili di variazioni ai sensi del D.Lgs 11/5/2008 e alle norme in materia di acustica



PROSPETTO NORD

T2

T2

T3



PROSPETTO SUD



PROSPETTO SUD



PROSPETTO NORD

COMUNE DI CAGLIARI Allegato 6



0	25.02.16	Emissione	F.Zaru		
Rev.	Descr.	Decorazione	Redazione	Verifica	Approvazione
	Disegnato	Disegnato	Disegnato	Disegnato	Disegnato
Comitente: Sig. Mario Usai Antonio Pudda Costruzioni S.r.l. Spiano Giampiero Spiano Carlo Spiano Andrea Spiano Valeria Cabrias Gina		Coordinatore sicurezza in fase di progettazione		Coordinatore sicurezza esecuzione	
Progettista: STUDIO 4 PLAN		Arch. A.F. TAMMIGLIANI Ing. Francesco Zaru		Commissario: PIANO ATTUATIVO SAN MICHELE QUADRO NORMATIVO 5 - SOTTOZONA 6	
Destinatari Lavori:		Scala: 1:100	Forma: FF	Codice edificio: 020B D.ARC.02	
Appaltatore:		Titolo: PIANO ATTUATIVO DEFINITIVO Unità minime di intervento 1 e 2			