




KEY PLAN - FUORI SCALA

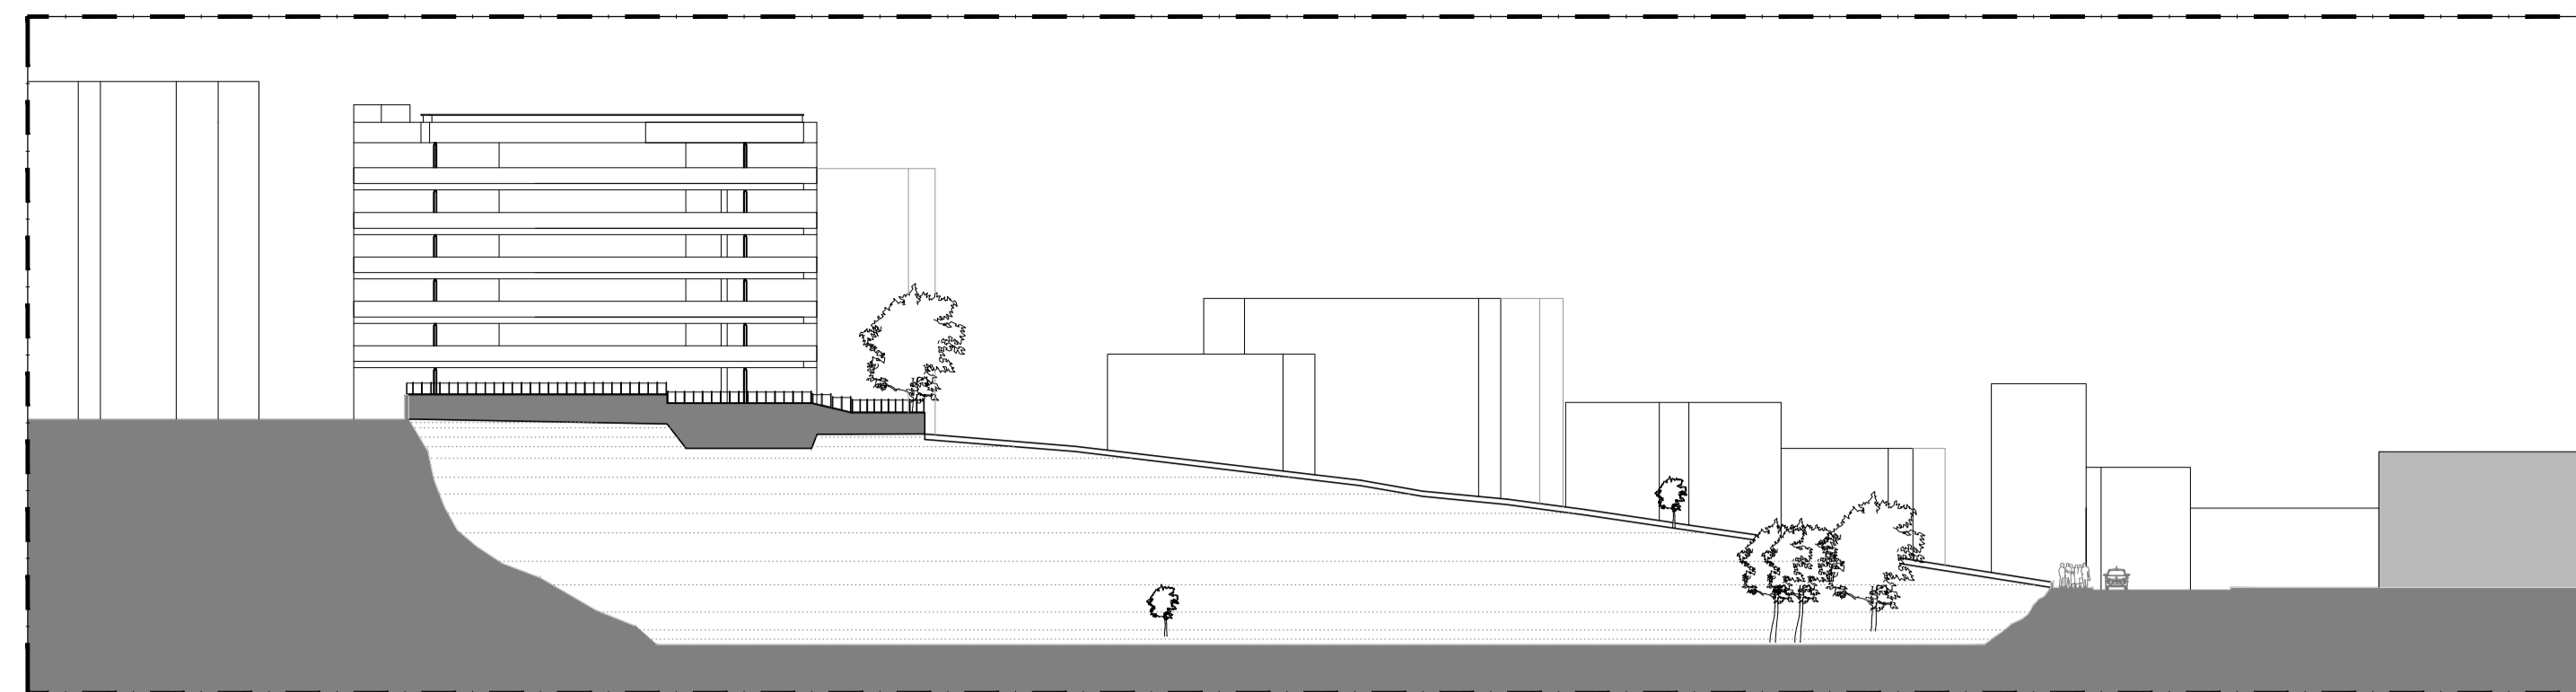


SEZIONE D-D

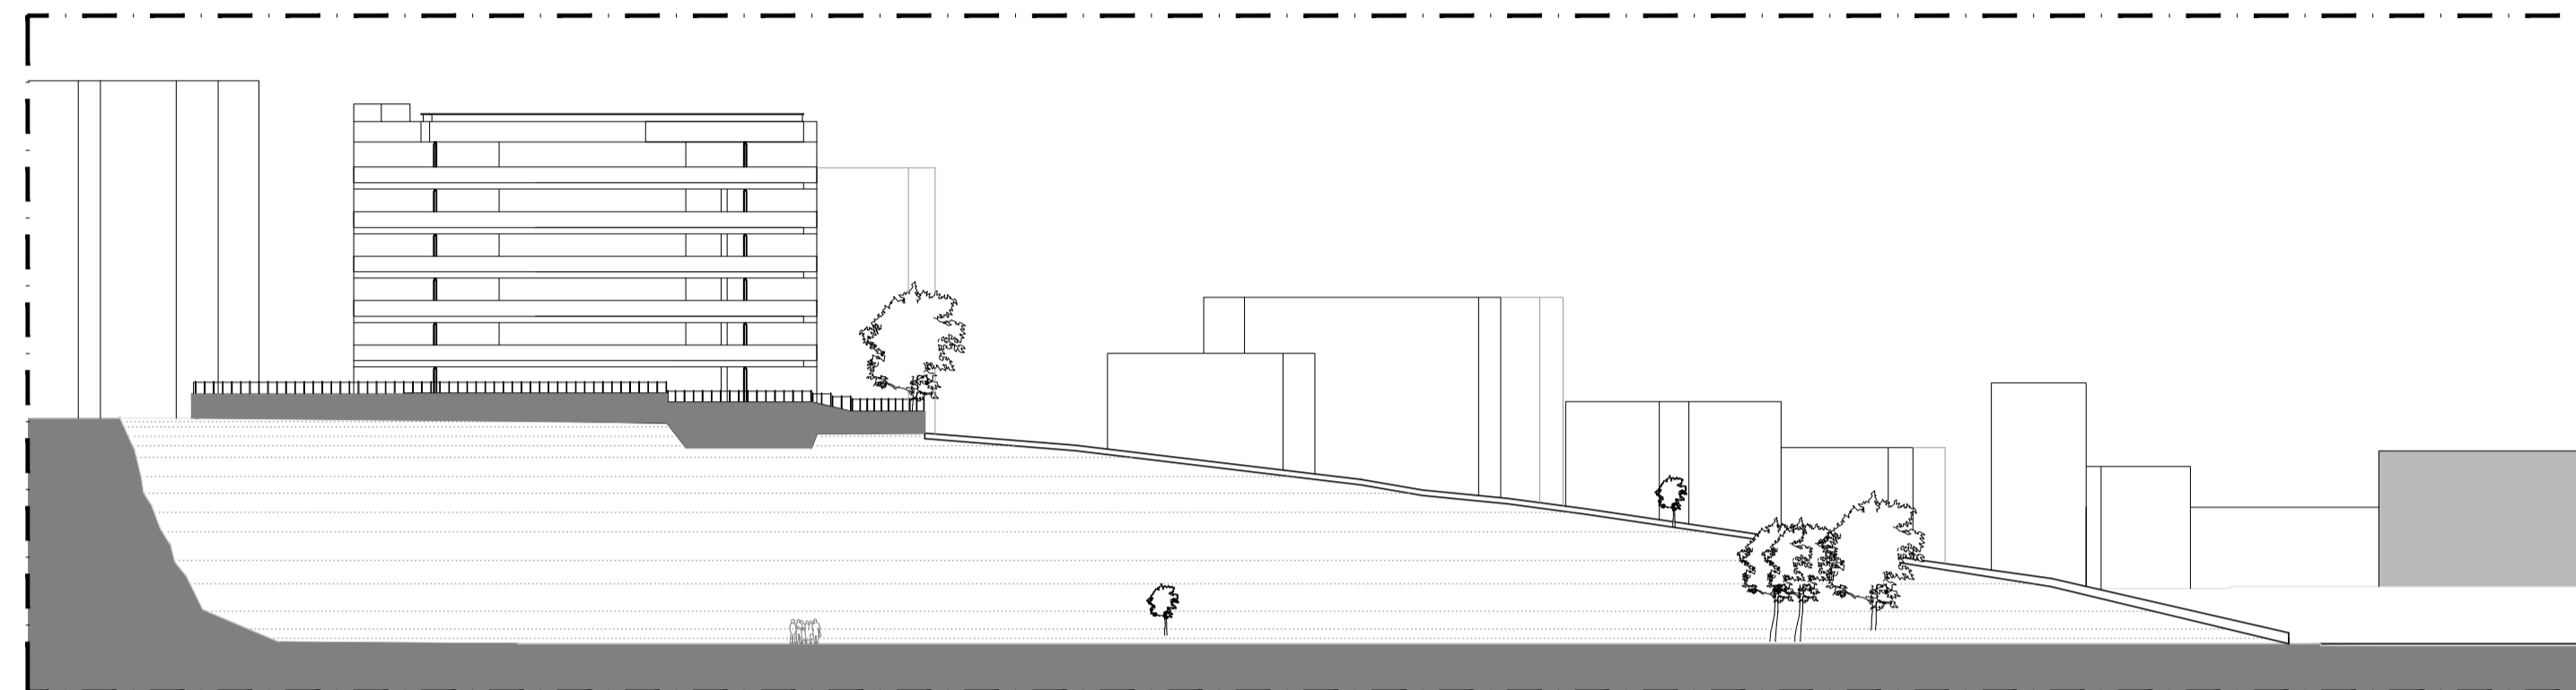


SEZIONE E-E

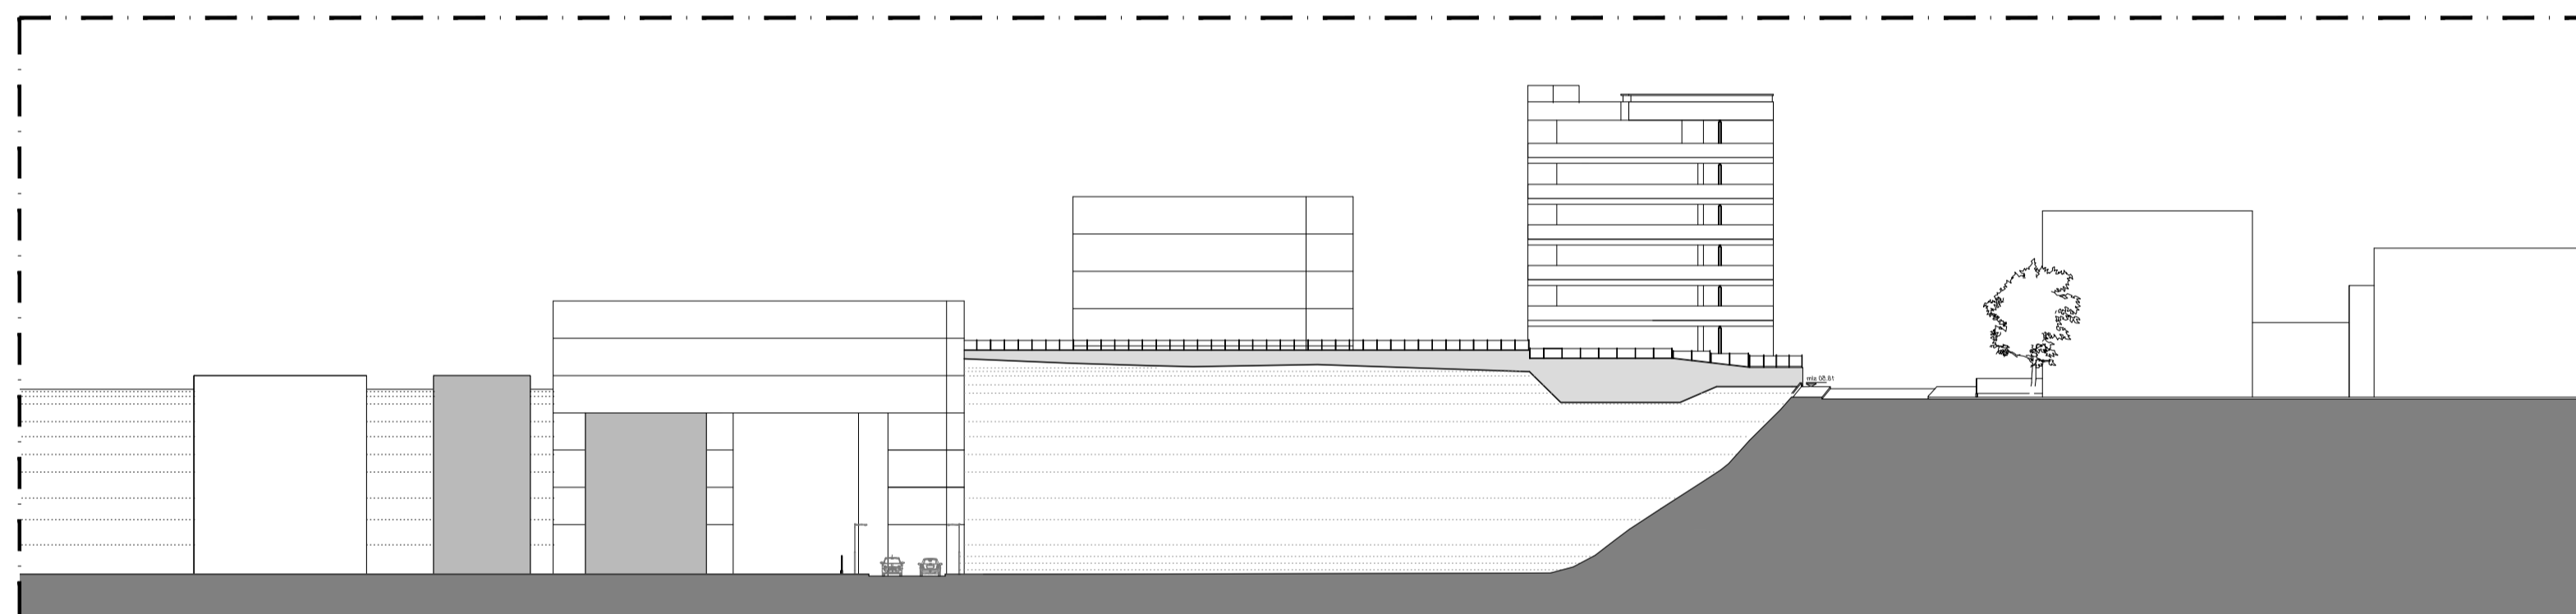

SEZIONE C-C

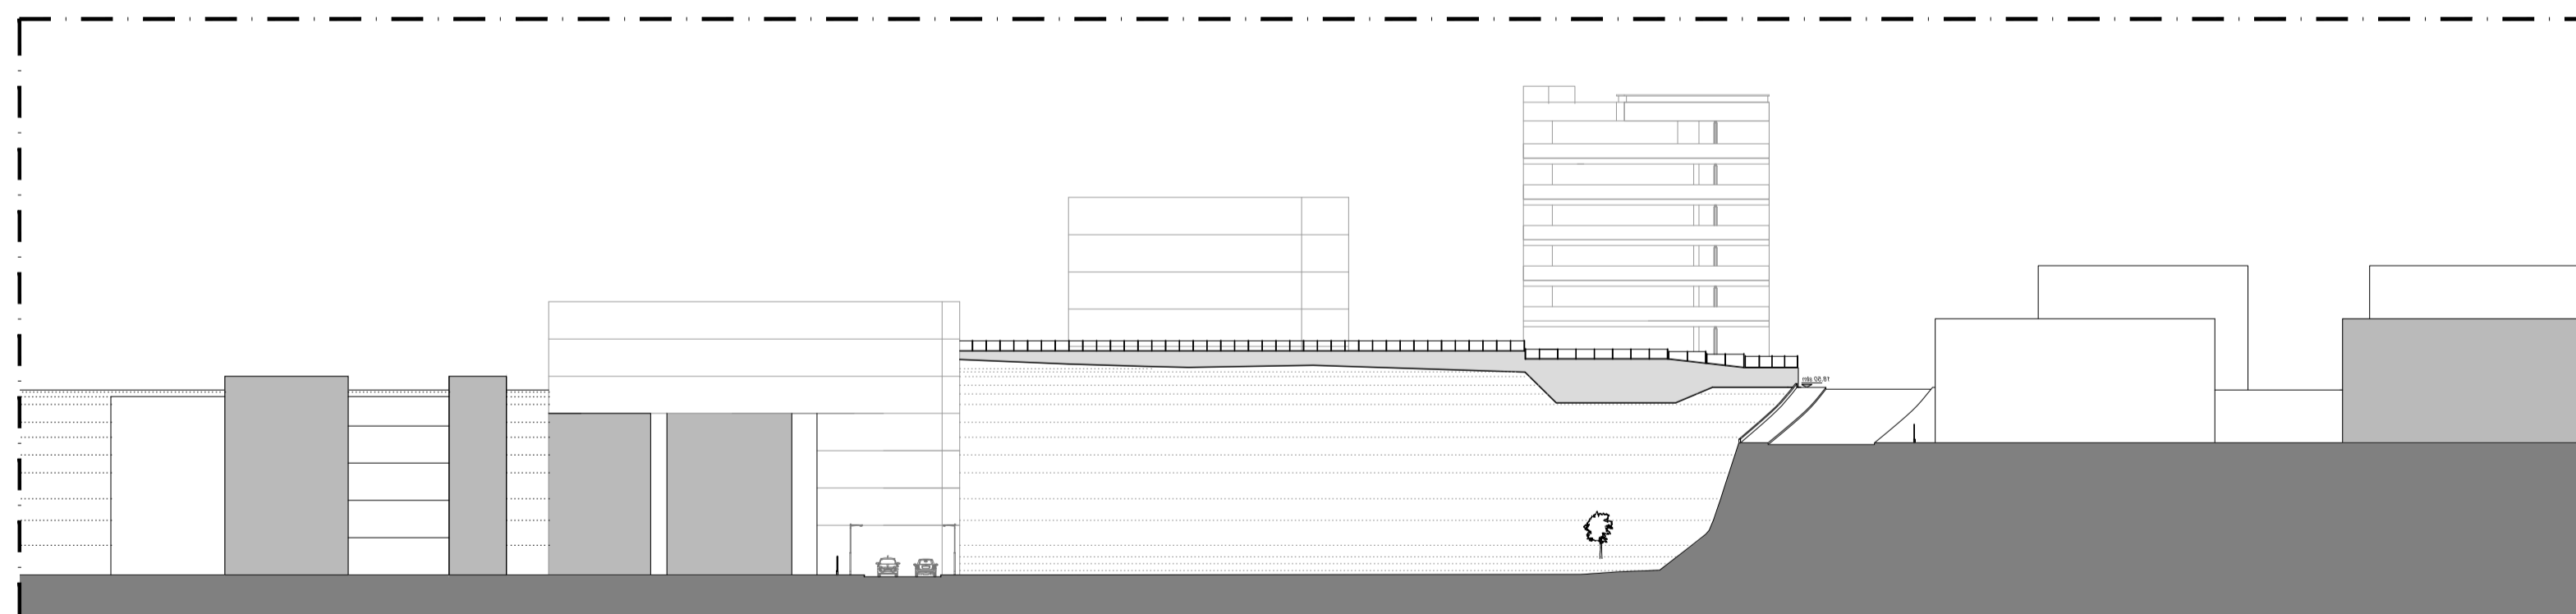

SEZIONE B-B

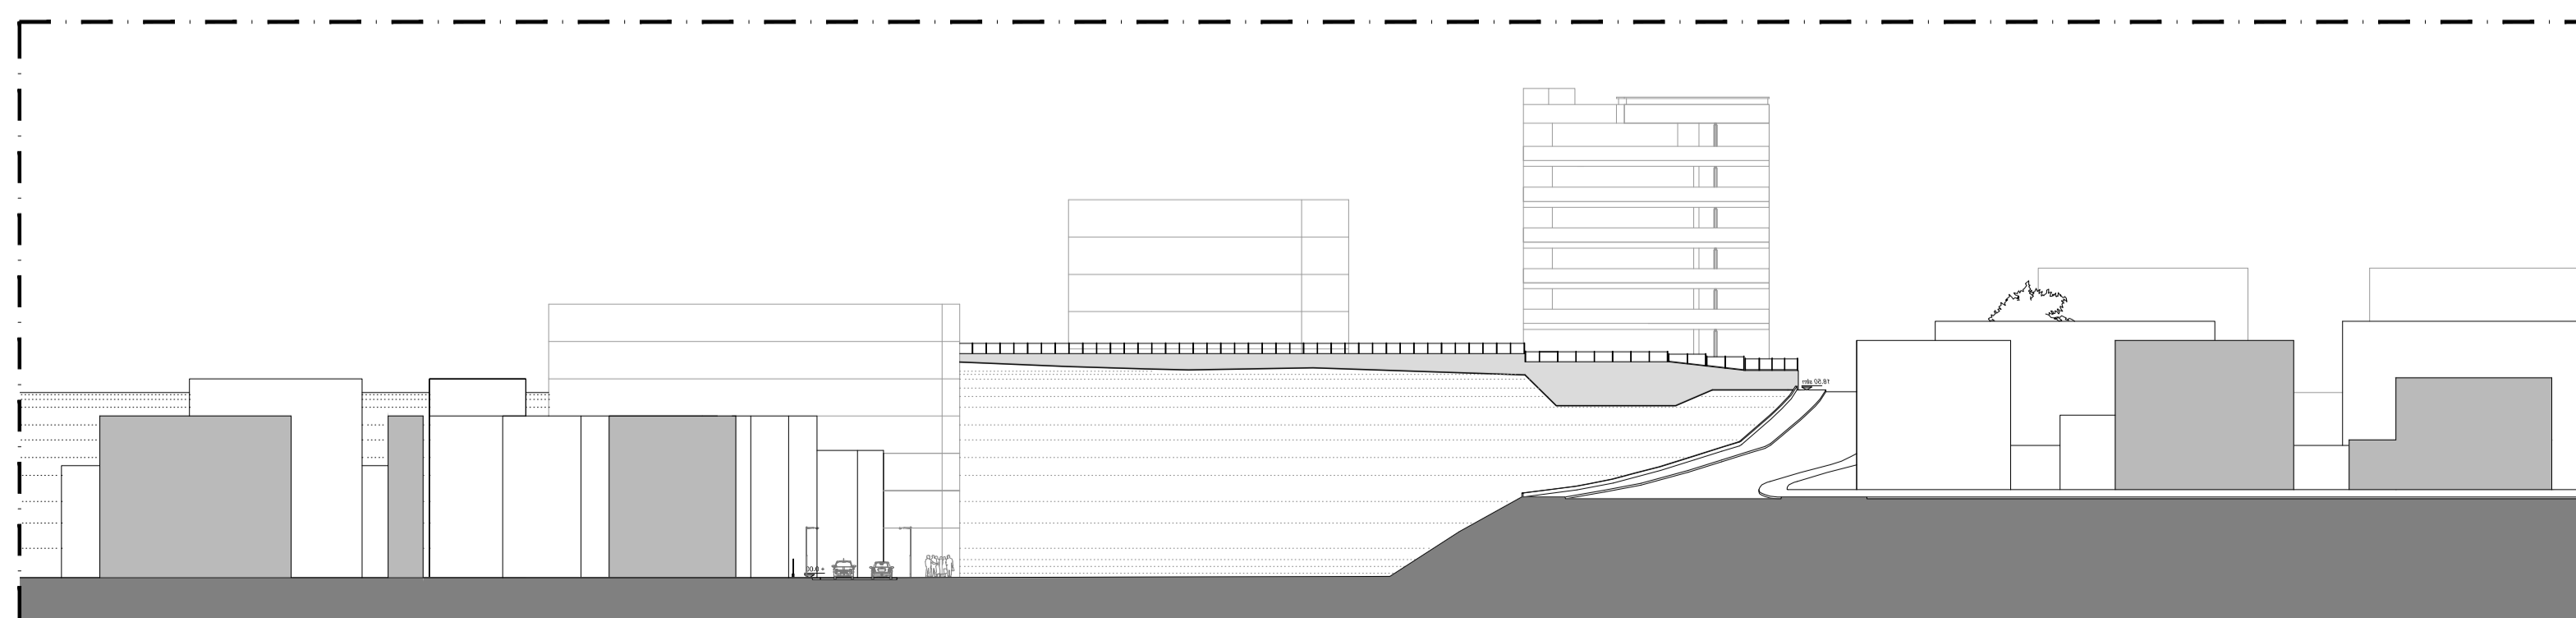

SEZIONE A-A

Piano attuativo BS3*

per lo sviluppo di un intervento misto pubblico-privato
a Cagliari secondo previsioni PUC in Area BS3*
nel lotto compreso tra Via Bolzano e Via Messina

Tapor S.p.A.
Via G. Mecalli, 15/17 - 09129 - Cagliari
Tel. 070.48.72.56 Fax. 070.49.48.82

Proprietà

Dante O. Benini & Partners | Architects
Viale Achille Papa, 30 - 20149 - Milano
Tel. 02.33.61.16.63 Fax. 02.33.61.16.67
e-mail: info@dantebeniniarchitects.com

Progettista



Dante O. Benini & Partners | Architects
Viale Achille Papa, 30 - 20149 - Milano
Tel. 02.33.61.16.63 Fax. 02.33.61.16.67
e-mail: info@dantebeniniarchitects.com

Progettista

impiantistico

Data Gennaio 2016
Scala 1:500
Aggiornamento A

Rilievo
Sezioni e profili del terreno