

Conteggi superfici e volumi

Superfici	MQ
Superficie lotto	5989
Superficie cessione (40%)	2395
Superficie intervento (60%)	3593
Verde privato	967
Percorsi privati	562
Superficie costruita totale	5989
Superficie copertura	1555
Volumi	MC
Volumetria costruita totale	17967

* Distanza del fabbricato rispetto al confine di proprietà inferiore ai 5 metri.

▨ Distanza dal confine di 5 metri.


PLANIMETRIA SUPERAMENTO BARRIERE ARCHITETTONICHE

Piano attuativo BS3*

per lo sviluppo di un intervento misto pubblico-privato a Cagliari seconda previsioni PUC in Area BS3* nel lotto compreso tra Via Bolzano e Via Messina

Tapor S.p.A.
 Via G. Mealli, 15/17 - 09129 - Cagliari
 Tel. 070.48.72.56 Fax. 070.49.48.82

Proprietà

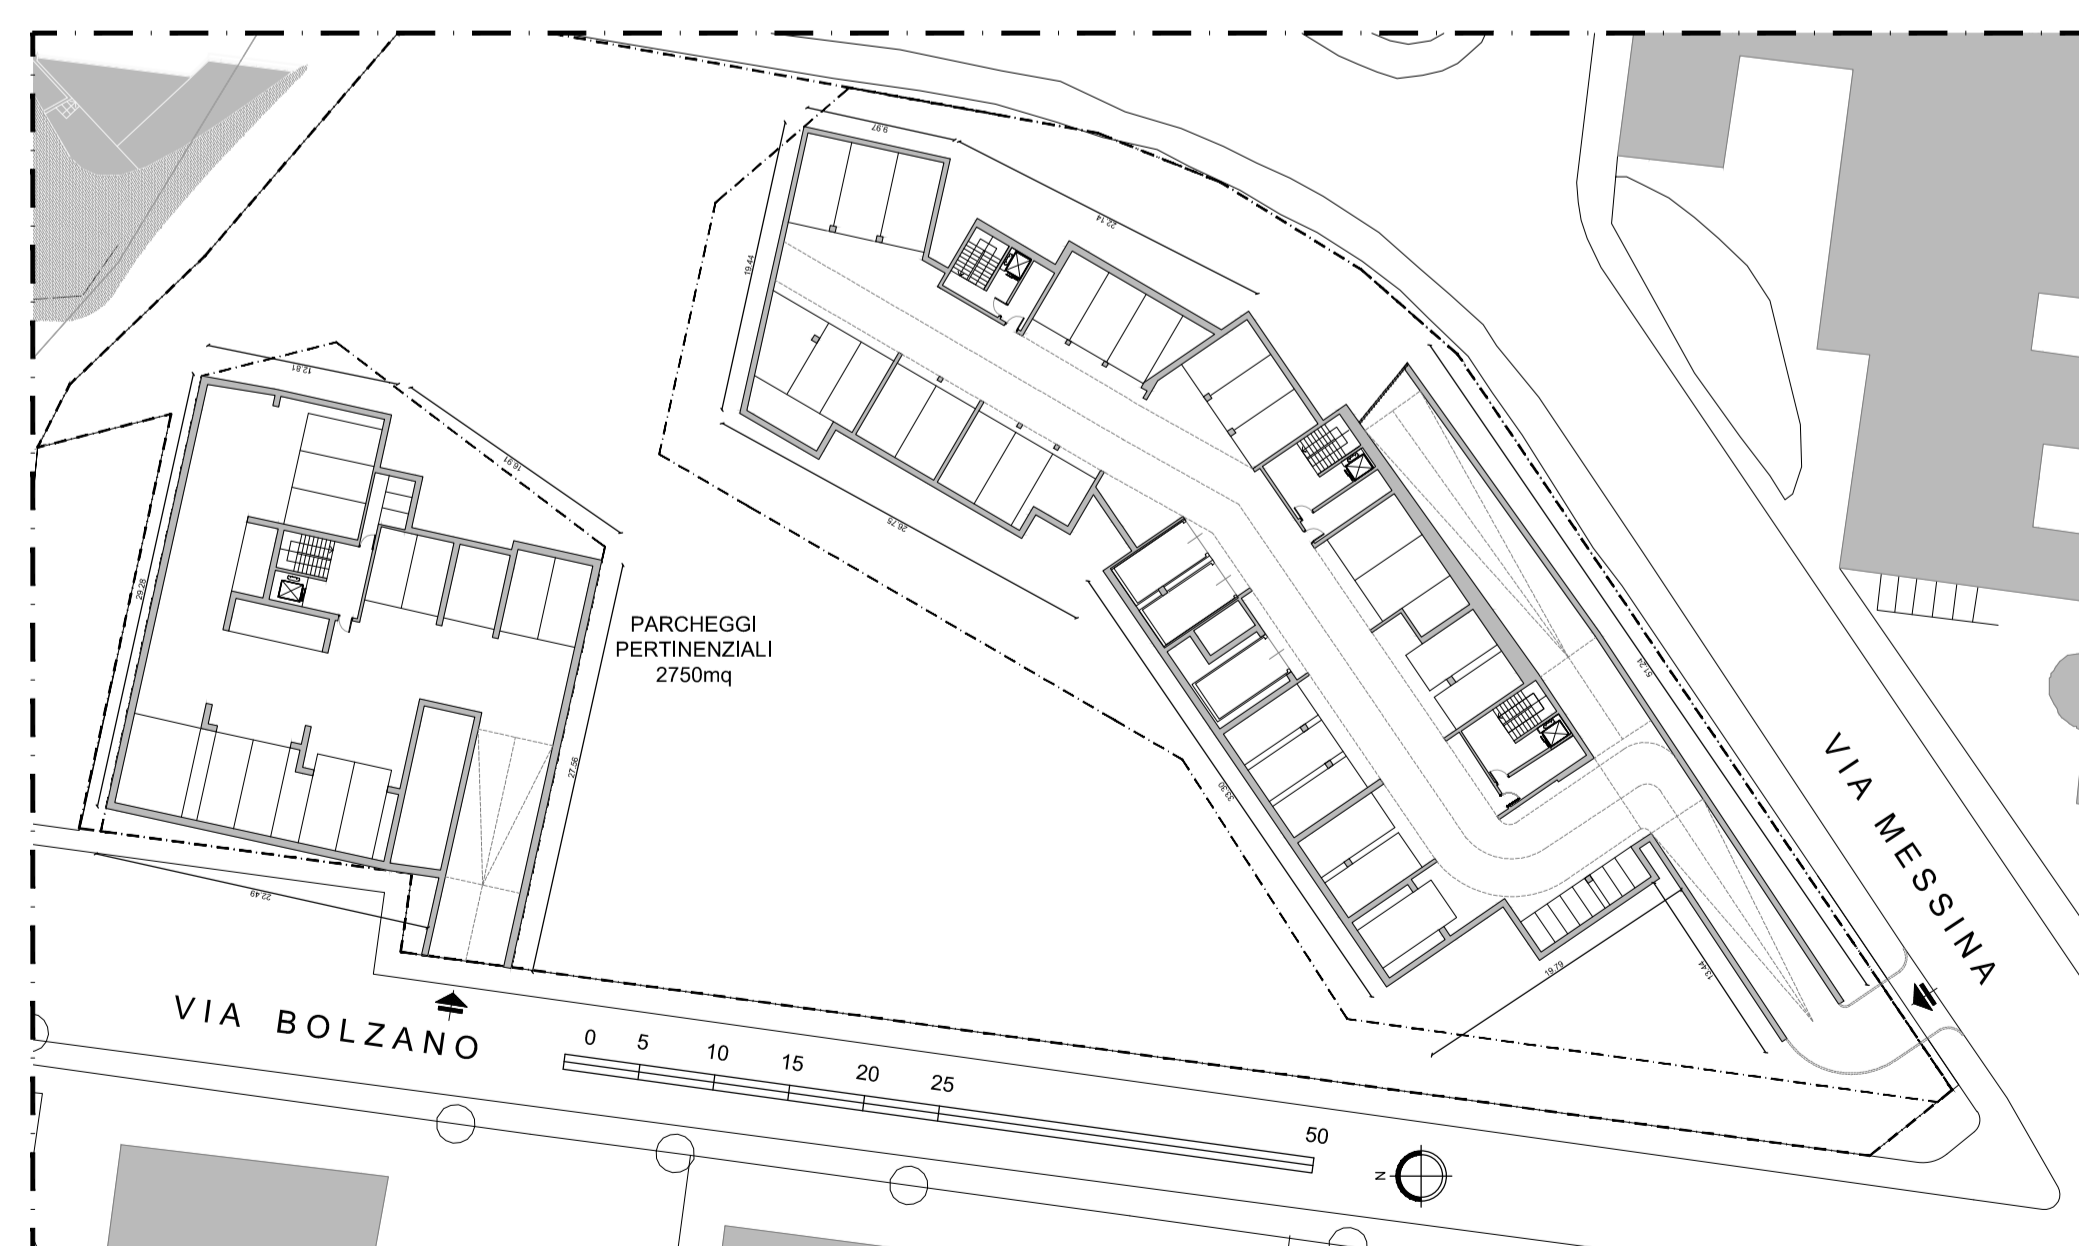

PIANTA PARCHEGGI INTERRATI

Parcheggi			
Legge 122 del 1989: 1 mq di parcheggio ogni 10mc di costruito			
	SUP. MIN.	SUP. REALE	N. Posti
Sedime blocco A	1283	1734	42
Sedime blocco B	514	814	13
Totale	1797	2548	55

Dante O. Benini & Partners | Architects
 Viale Achille Papa, 30 - 20149 - Milano
 Tel. 02.33.61.16.63 Fax. 02.33.61.16.67
 e-mail: info@dantebeniniarchitects.com

Progettista



Dante O. Benini & Partners | Architects
 Viale Achille Papa, 30 - 20149 - Milano
 Tel. 02.33.61.16.63 Fax. 02.33.61.16.67
 e-mail: info@dantebeniniarchitects.com

Progettista

impianistico

Data Gennaio 2016
 Scala 1:500
 Aggiornamento A

Elaborati di progetto
 Verifiche urbanistiche