


PLANIMETRIA SEMINTERRATO -1 | quota: -1.80m

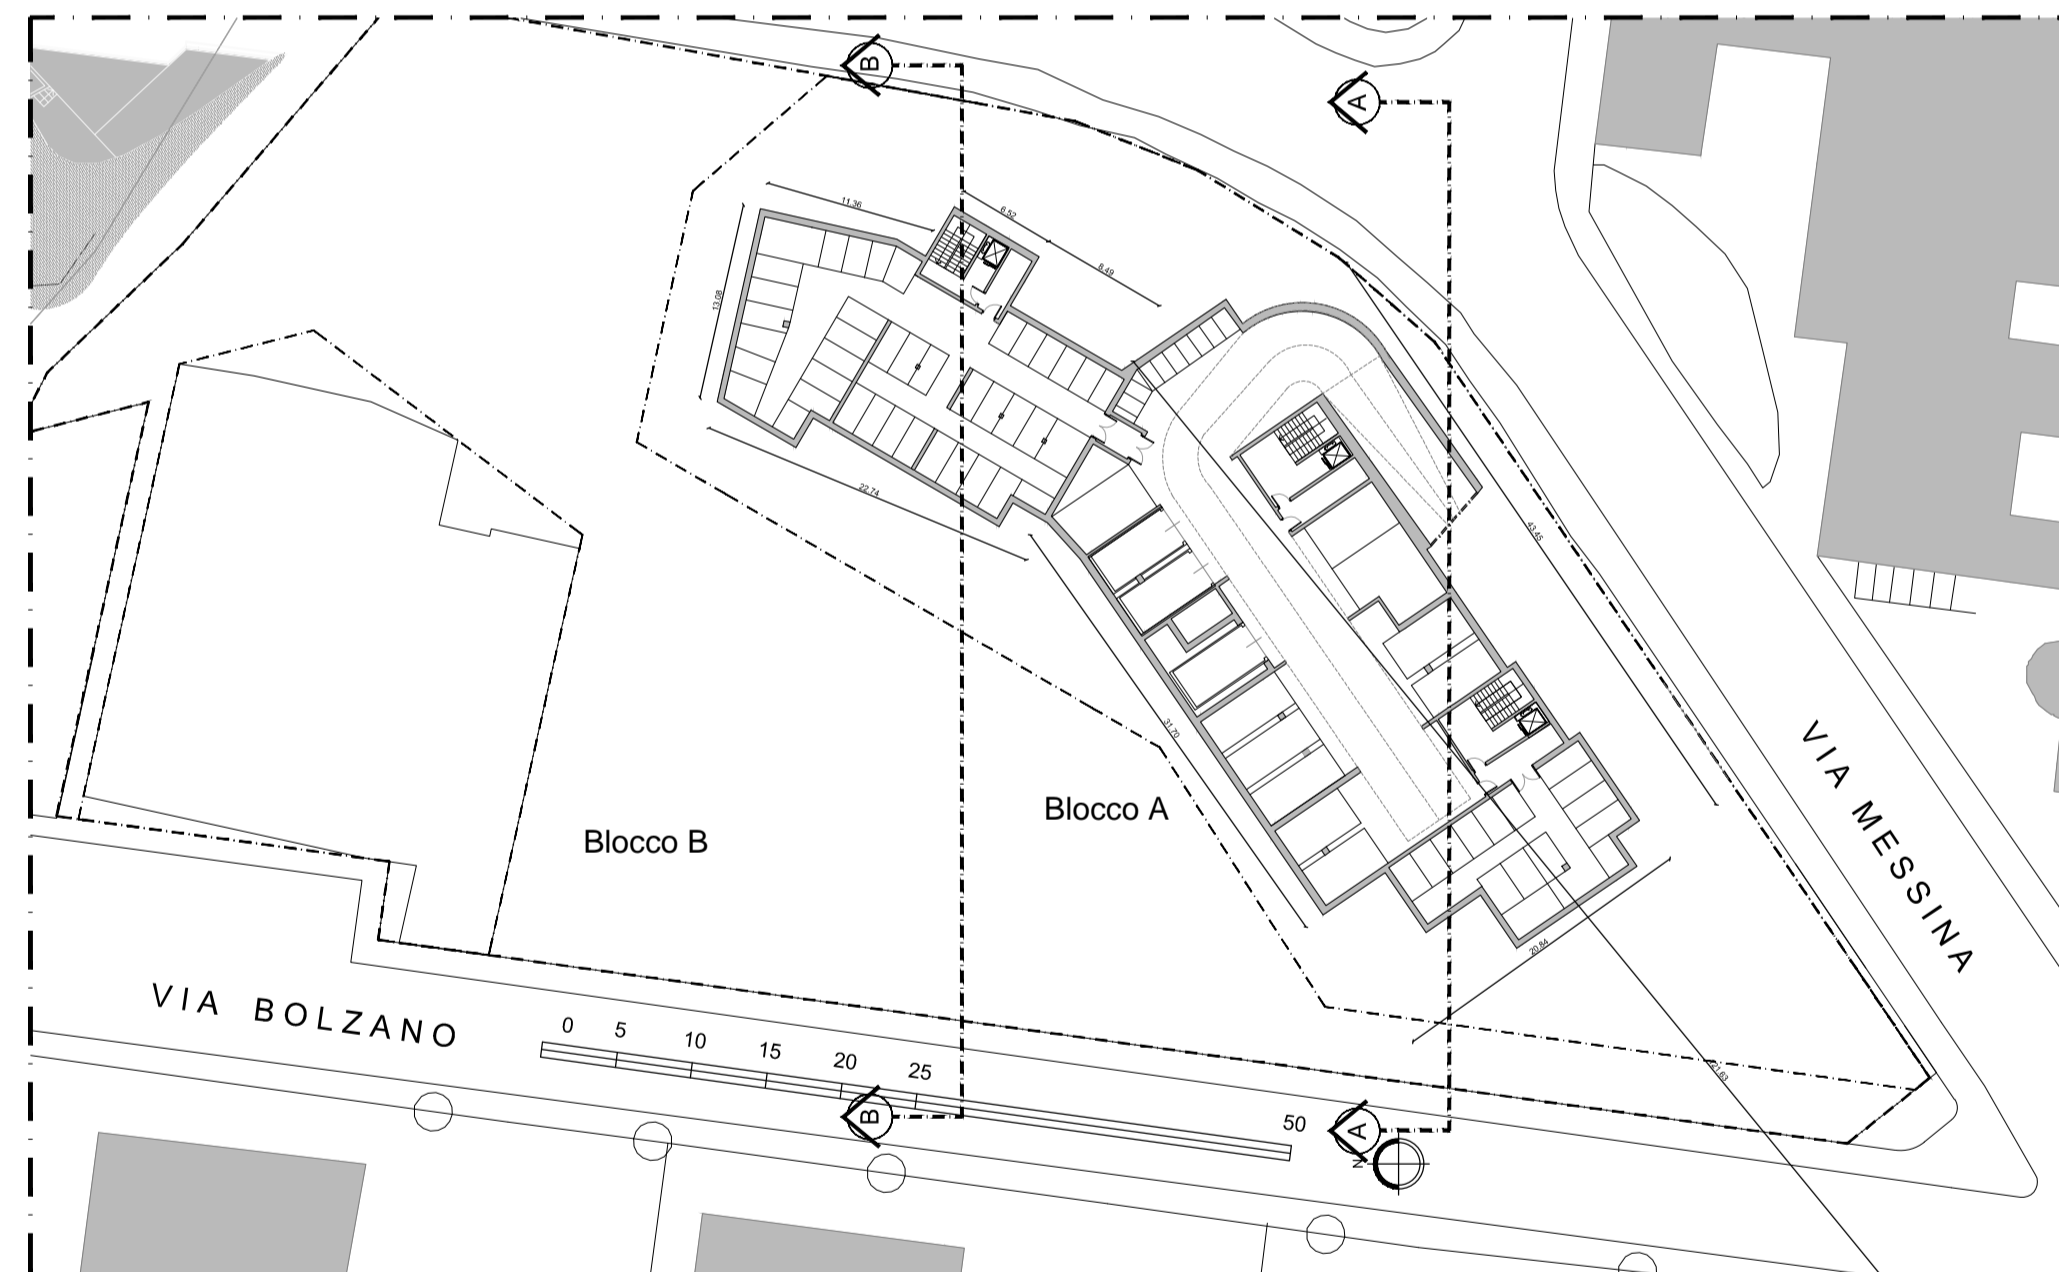

PLANIMETRIA PIANO INTERRATO -2 | quota: -4.70m

Parcheggi	SUP. (mq)	N. Posti	N. Cantine
Sedime blocco A-1	12790	29	0
Sedime blocco A-2	11550	13	55
Sedime blocco B	7705	13	3
Totale	32045	55	58

Piano attuativo BS3*

per lo sviluppo di un intervento misto pubblico-privato
a Cagliari secondo previsioni PUC in Area BS3*
nel lotto compreso tra Via Bolzano e Via Messina

Tapor S.p.A.
Via G. Mecalli, 15/17 - 09129 - Cagliari
Tel. 070.48.72.56 Fax. 070.49.48.82

Proprietà

Dante O. Benini & Partners | Architects
Viale Achille Papa, 30 - 20149 - Milano
Tel. 02.33.61.16.63 Fax. 02.33.61.16.67
e-mail: info@dantebeniniarchitects.com

Progettista



Dante O. Benini & Partners | Architects
Viale Achille Papa, 30 - 20149 - Milano
Tel. 02.33.61.16.63 Fax. 02.33.61.16.67
e-mail: info@dantebeniniarchitects.com

Progettista

impiantistico

Data: Gennaio 2016
Scala: 1:500
Aggiornamento: A

Elaborati di progetto
Soluzione con parcheggi su due piani interrati

197PA207

Il contenuto della presente è tutelato come da Legge sui copyright