


LEGENDA GENERALE

- Zona IC
- Sottozona C
- Viabilità sottozona C
- Cessioni
- 1** Ingresso
- 2** Viabilità di comparto
- 3** Residenze
- 4** Parcheggi di pertinenza residenze
- 5** Parcheggi al servizio del parco
- 6** Sentieri pedonali
- 7** Area gioco bambini- giardinetti


LEGENDA IMPIANTI

- Rete elettrica edifici (corrugato D= 160)
- Pozzetto ispezione alimentazione elettrica ogni 25 m
- Linea illuminazione pubblica con palo e pozzetto di ispezione
- Quadro alimentazione illuminazione pubblica
- Rete telefonica 2 tubi PE-HD d= 125mm
- Pozzetto 70x106x60 con chiusino in ghisa carrabile
- Pozzetto 60x60x60 con chiusino in ghisa carrabile

Sezione B - Carreggiata con marciapiedi

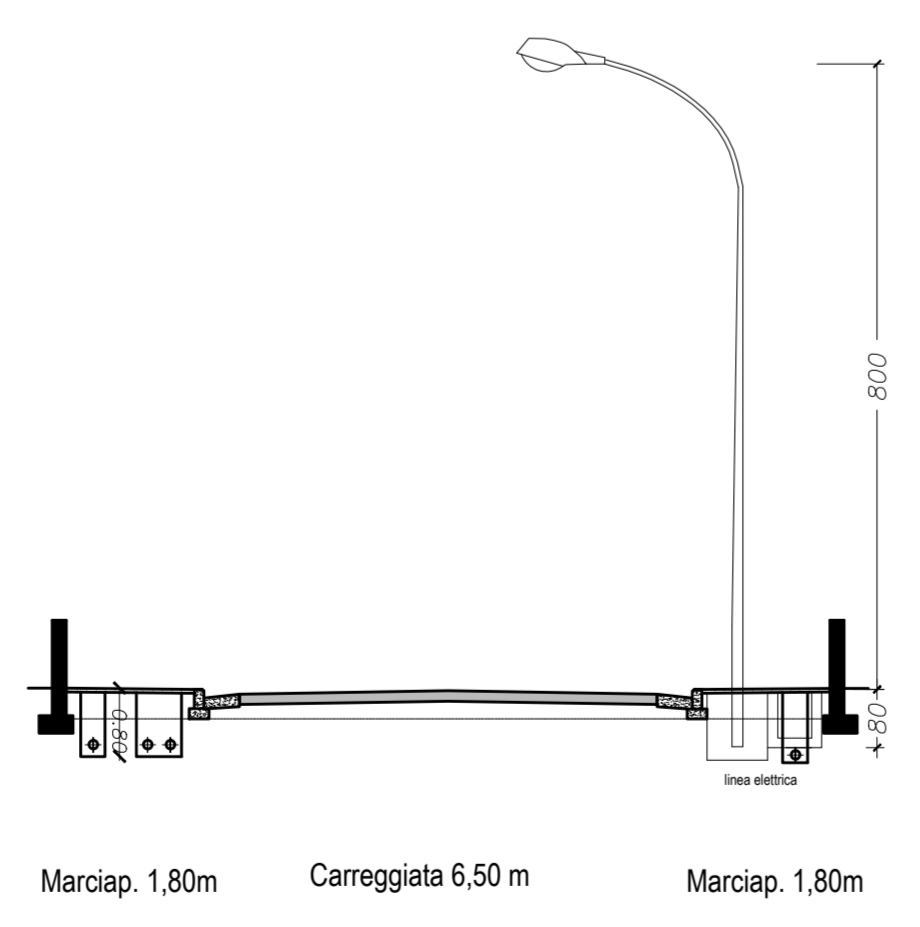

Sezione C - Carreggiata con parcheggi e marciapiedi

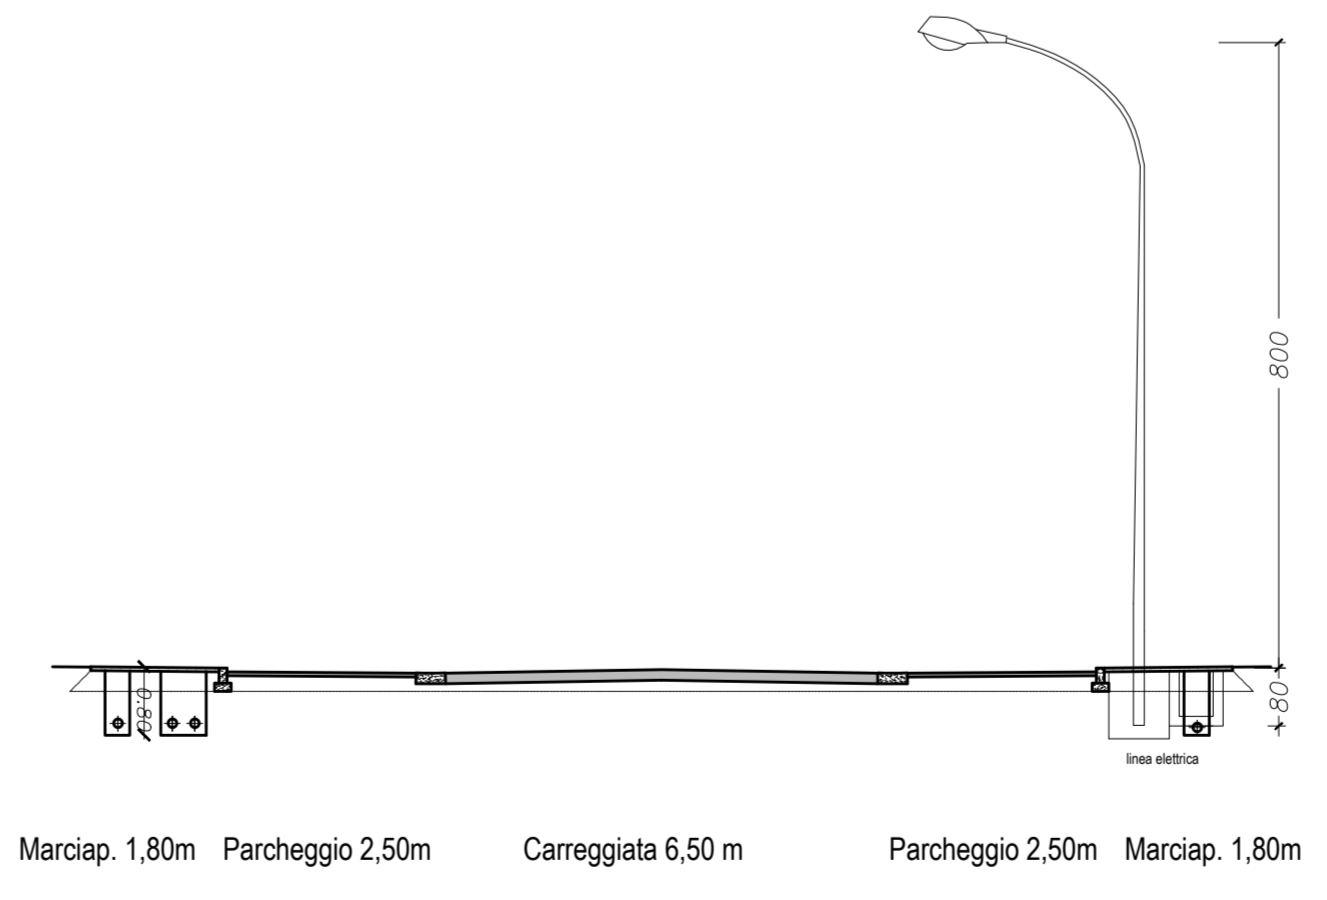

COMUNE DI CAGLIARI

Allegato 5



0	25.10.15	Emissione	A.F. Tamburini		
Rev.	Data	Descrizione	Redazione	Verifica	Approvazione
	Autore:	Data	Firma	di controllo da:	Data
Committente: Sig. Mario Usai Antonio Puddu Costruzioni S.r.l. Spano Giampiero Spano Carlo Spano Andrea Spano Valeria Cabras Gina		Coordinatore sicurezza in fase di progettazione		Coordinatore sicurezza esecuzione	
Progettista: Arch. A.F. TAMBURINI Urbanistica e Pianificazione Urbana		Commessa: PIANO ATTUATIVO SAN MICHELE QUADRO NORMATIVO 5 - SOTTOZONA 6			
Direttore Lavori:		Scala: 1:500	Formato: FF	Codice elaborato: 020B D.URB.04	
Appaltatore:		Titolo: PIANO ATTUATIVO DEFINITIVO Reti elettriche, telefoniche, illuminazione			

