

Unità minima di intervento 4



TIPOLOGIA 4 (4.899,47 mc)

Alloggi caposchiera (x4)

VOLUME RESIDENZIALE		VOLUME NON RESIDENZIALE	
PIANO TERRA	20,35 mq x 3,20 m = 65,12 mc	PIANO TERRA	37,02 x 3,20 = 118,46 mc
PIANO PRIMO	65,17 mq x 3,00 m = 195,51 mc		
PIANO SECONDO	65,17 mq x 2,50 m = 162,92 mc		
TOTALE	423,55 mc	TOTALE	124,93 mc

Alloggi centrali (x5)

VOLUME RESIDENZIALE		VOLUME NON RESIDENZIALE	
PIANO TERRA	20,35 mq x 3,20 m = 65,12 mc	PIANO TERRA	37,51 x 3,20 = 120,03 mc
PIANO PRIMO	65,66 mq x 3,00 m = 196,98 mc		
PIANO SECONDO	65,66 mq x 2,50 m = 164,15 mc		
TOTALE	426,55 mc	TOTALE	120,03 mc

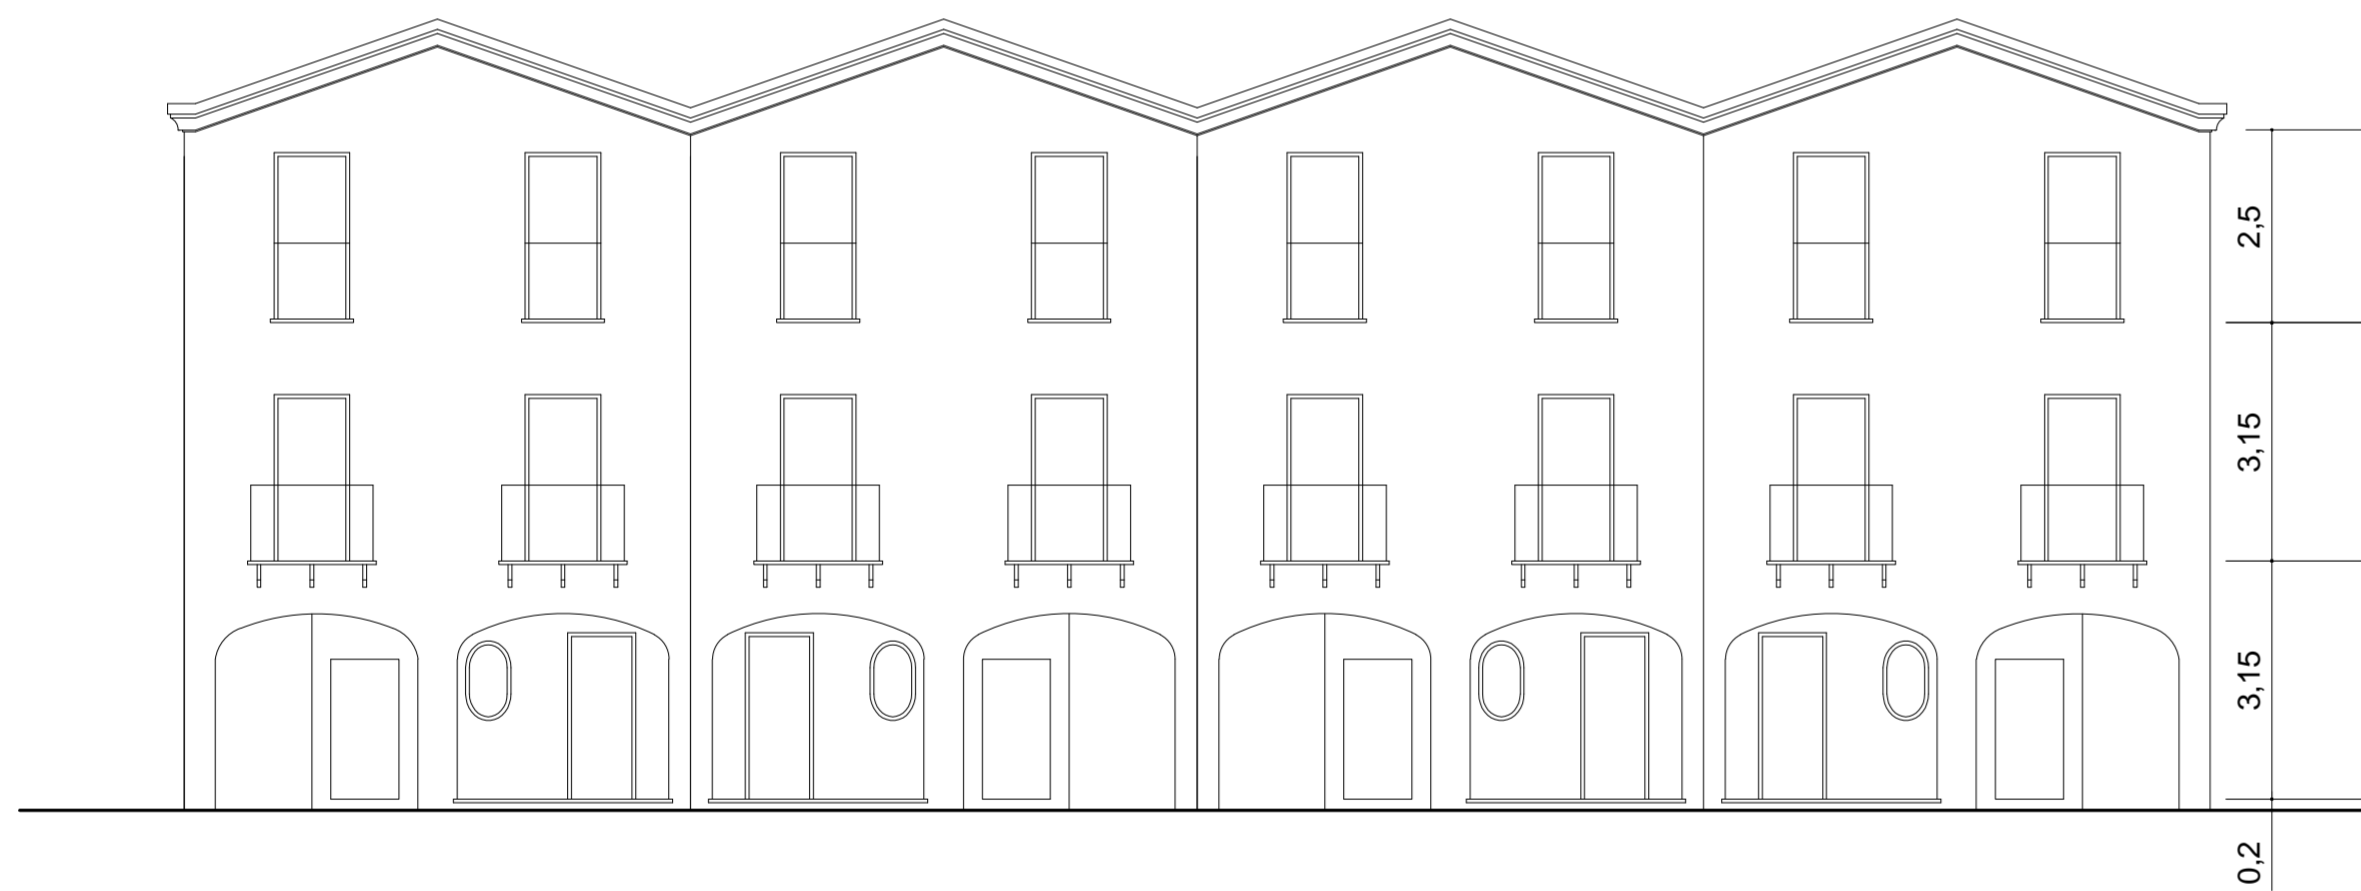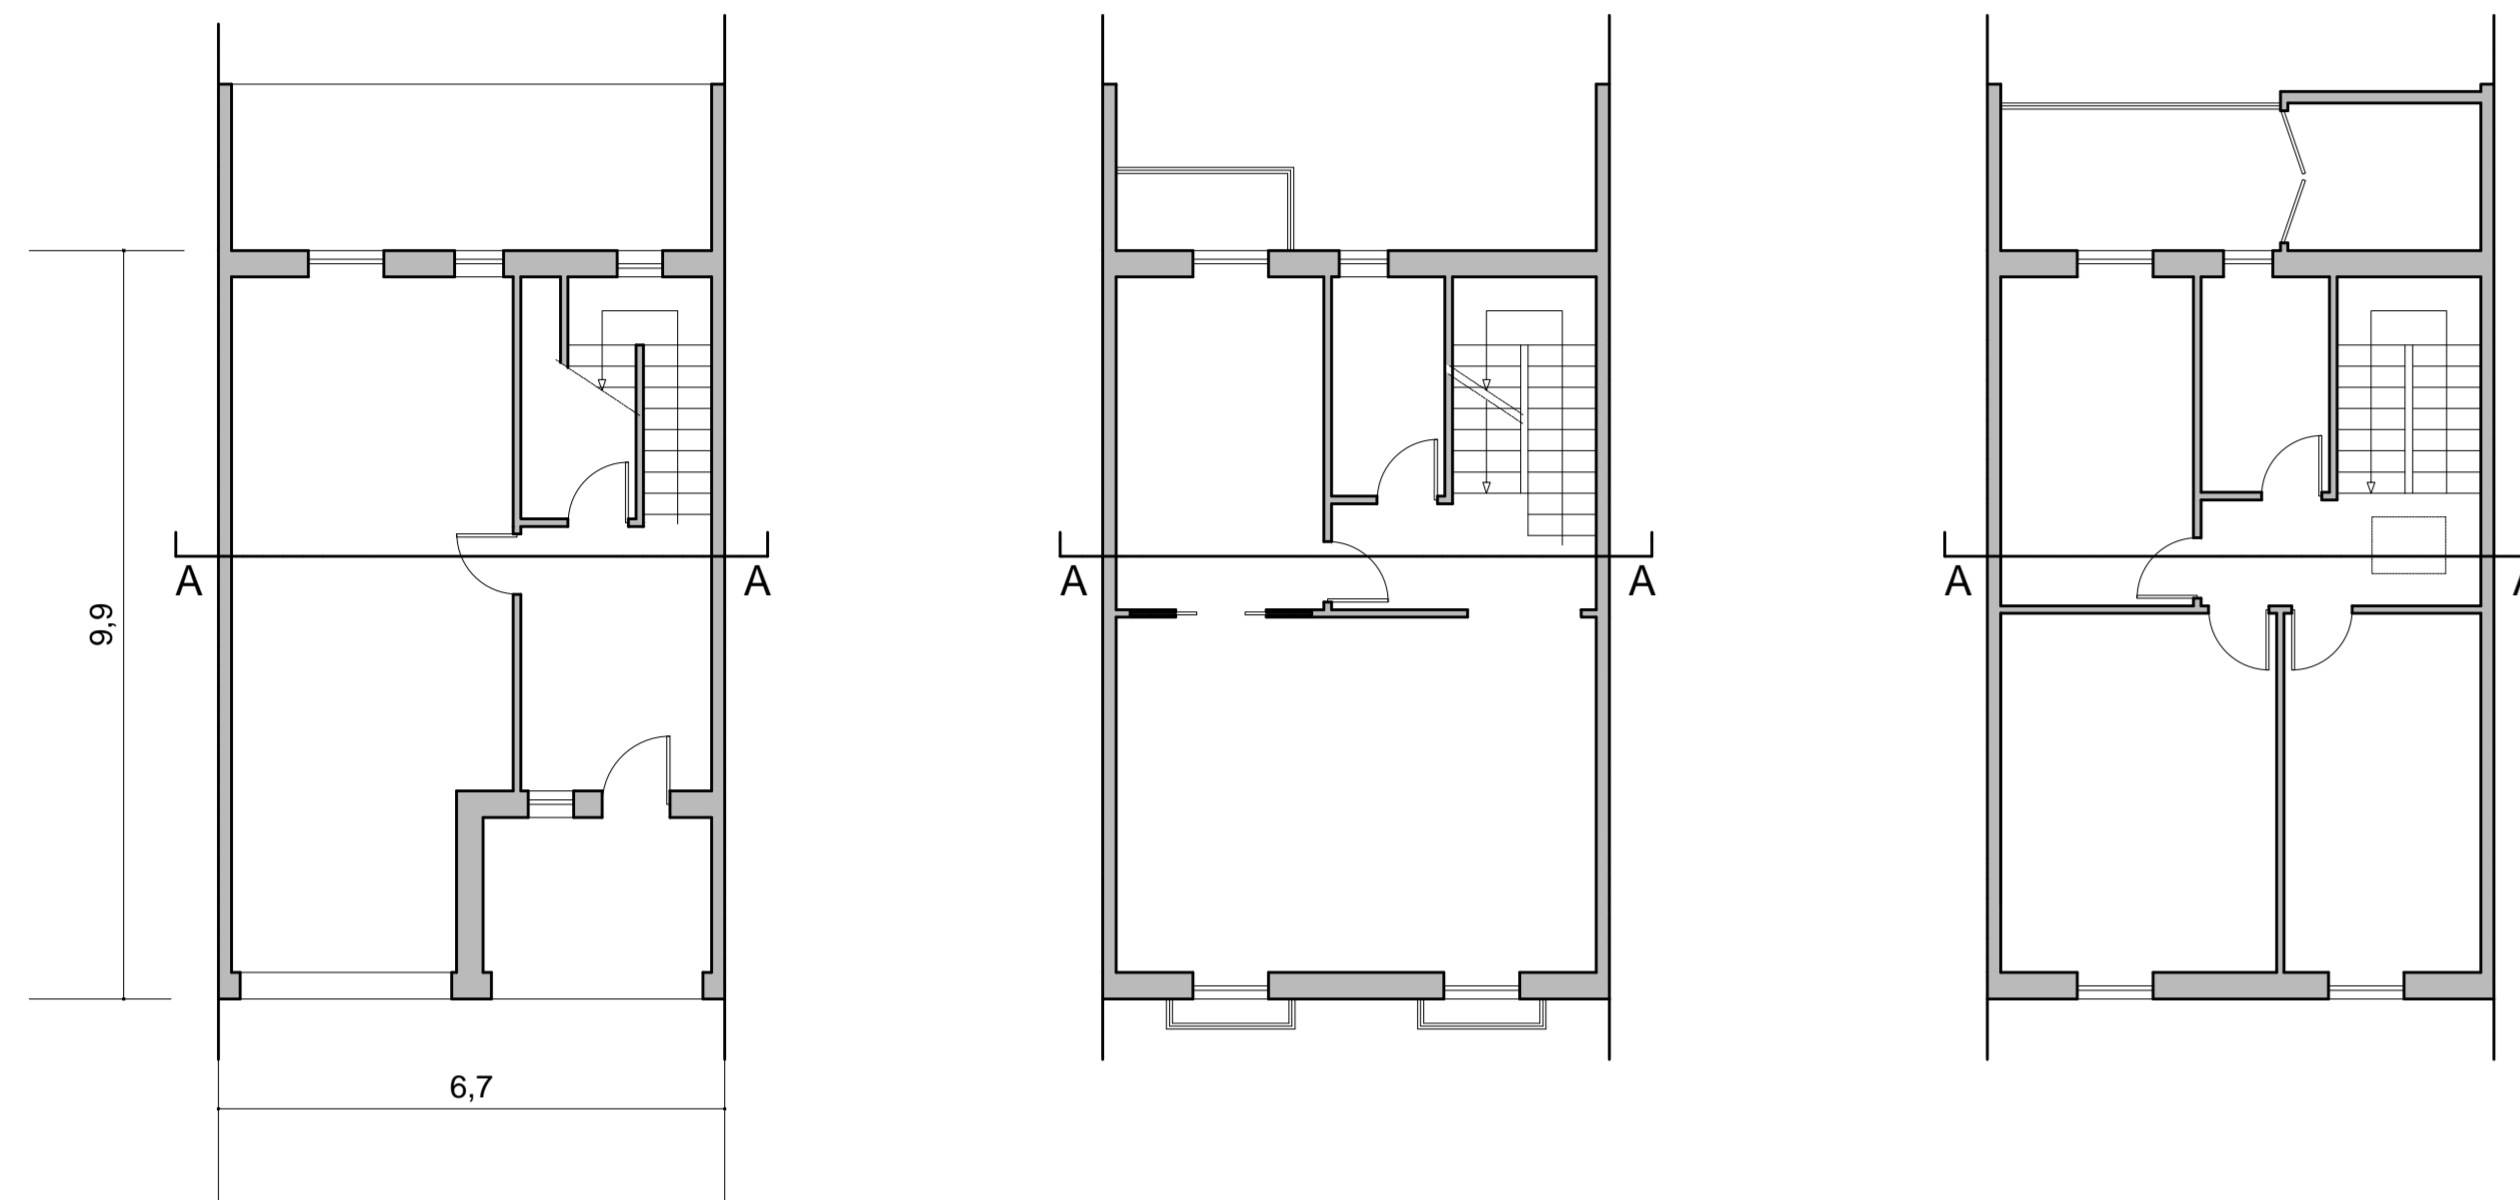







LE PLANIMETRIE RAPPRESENTATE SONO SCHEMATICHE E SUSCETTIBILI DI MODIFICHE PER QUANTO RIGUARDA LA SAGOMA, IL SEDIME ALL'INTERNO DELLA PERIMETRAZIONE DI ZONA E LA DISTRIBUZIONE DEGLI SPAZI INTERNI, NEL RISPETTO DELLA TIPOLOGIA E DELL'ASSETTO URBANISTICO PROPOSTI, AI SENSI DELLE VIGENTI NORME DEL P.U.C.

I balconi e verande avranno dimensioni e sagoma adeguati alla normativa vigente e Gli spessori dei solai saranno suscettibili di variazione ai sensi del D.Lgs 115/2008 e alle norme in materia di acustica

Unità minima di intervento 5


TIPOLOGIA 5 (703,00 mc)

VOLUME RESIDENZIALE		VOLUME NON RESIDENZIALE	
PIANO TERRA	2x12,54 mq x 3,20 m = 80,28 mc	PIANO TERRA	2 x 20,78 x 3,20 = 133,00 mc
PIANO PRIMO	92,40 mq x 3,00 m = 277,20 mc		
PIANO SECONDO	92,40 mq x 2,30 m = 212,52 mc		
TOTALE	570,00 mc	TOTALE	133,00 mc

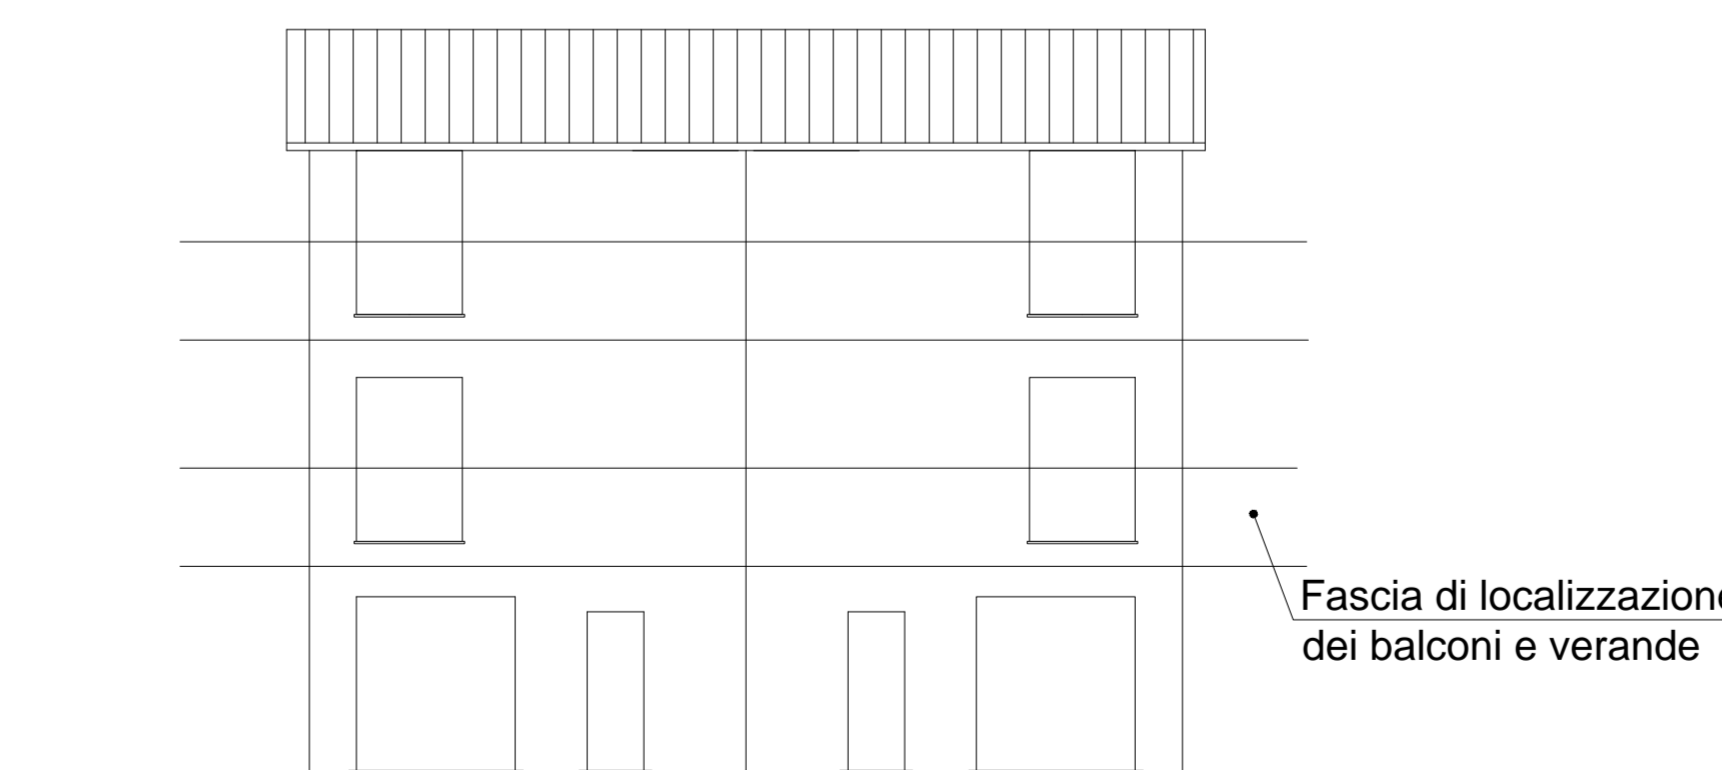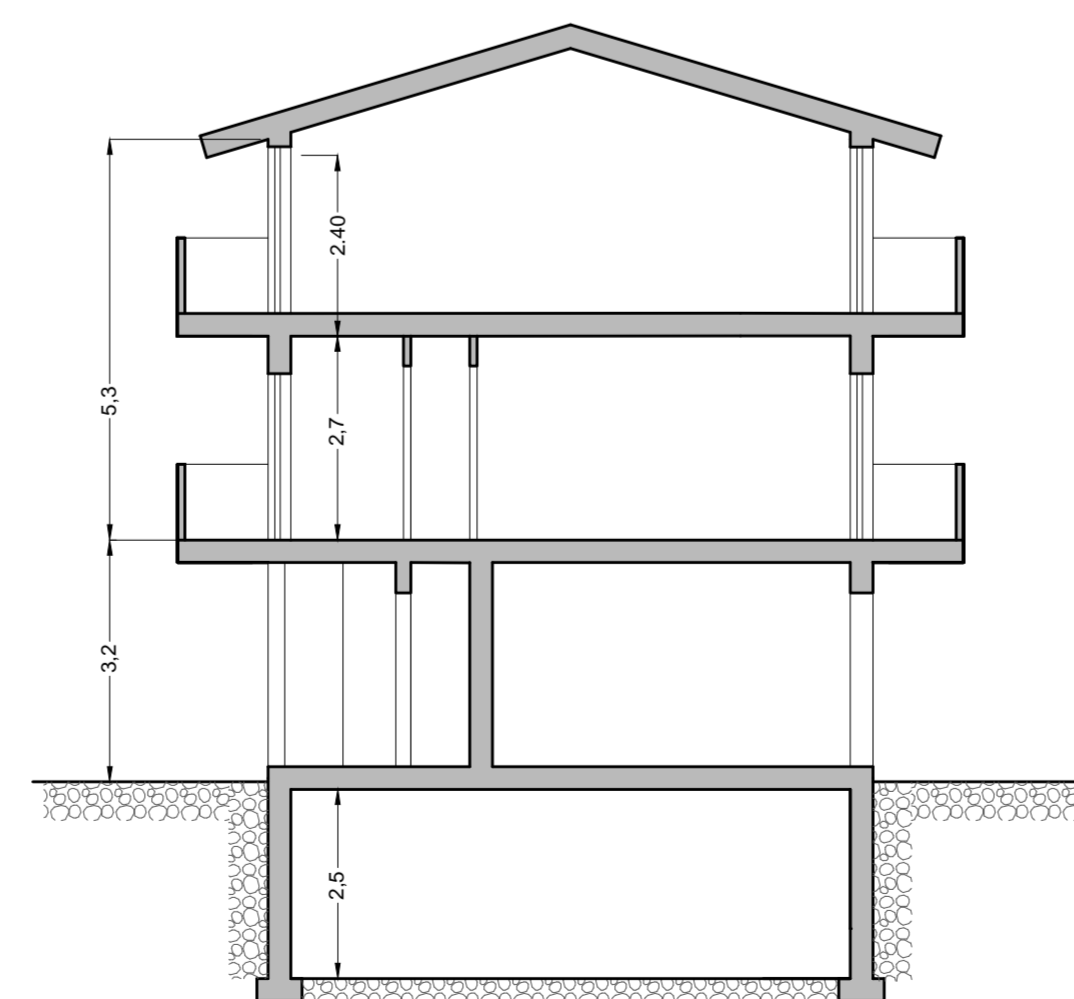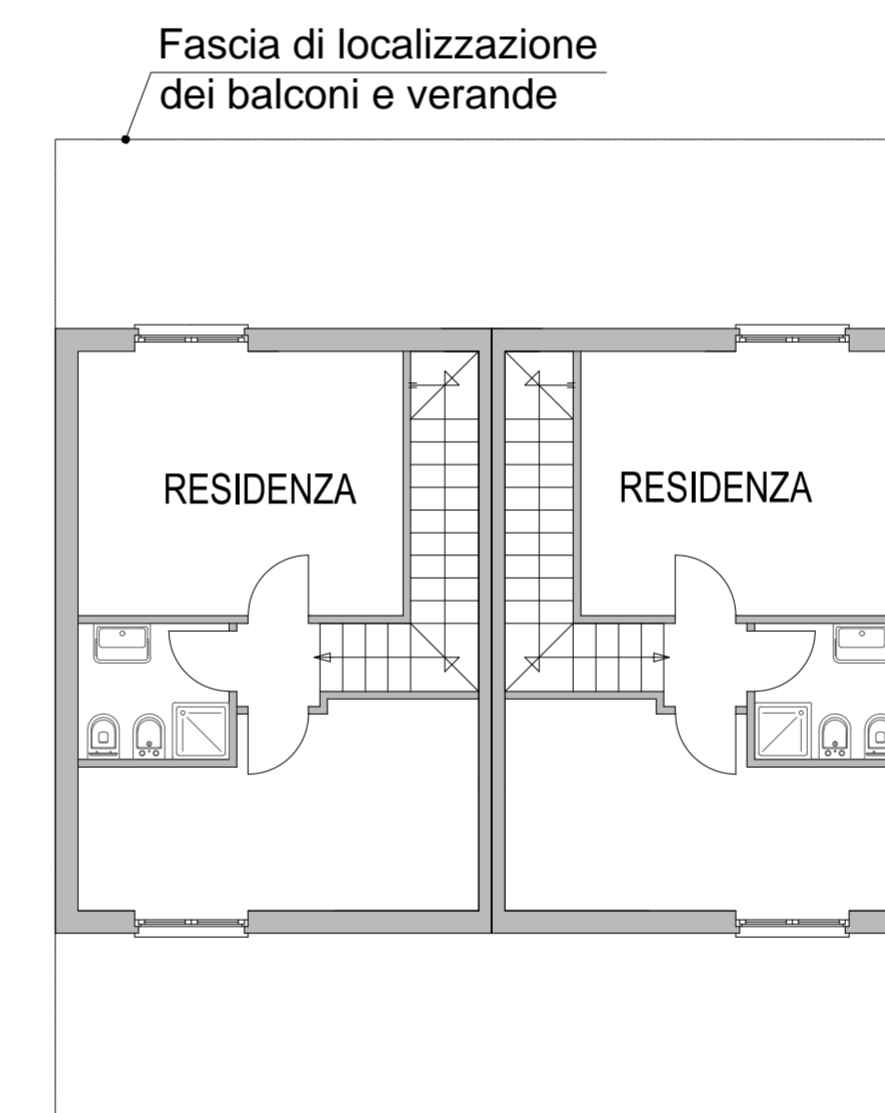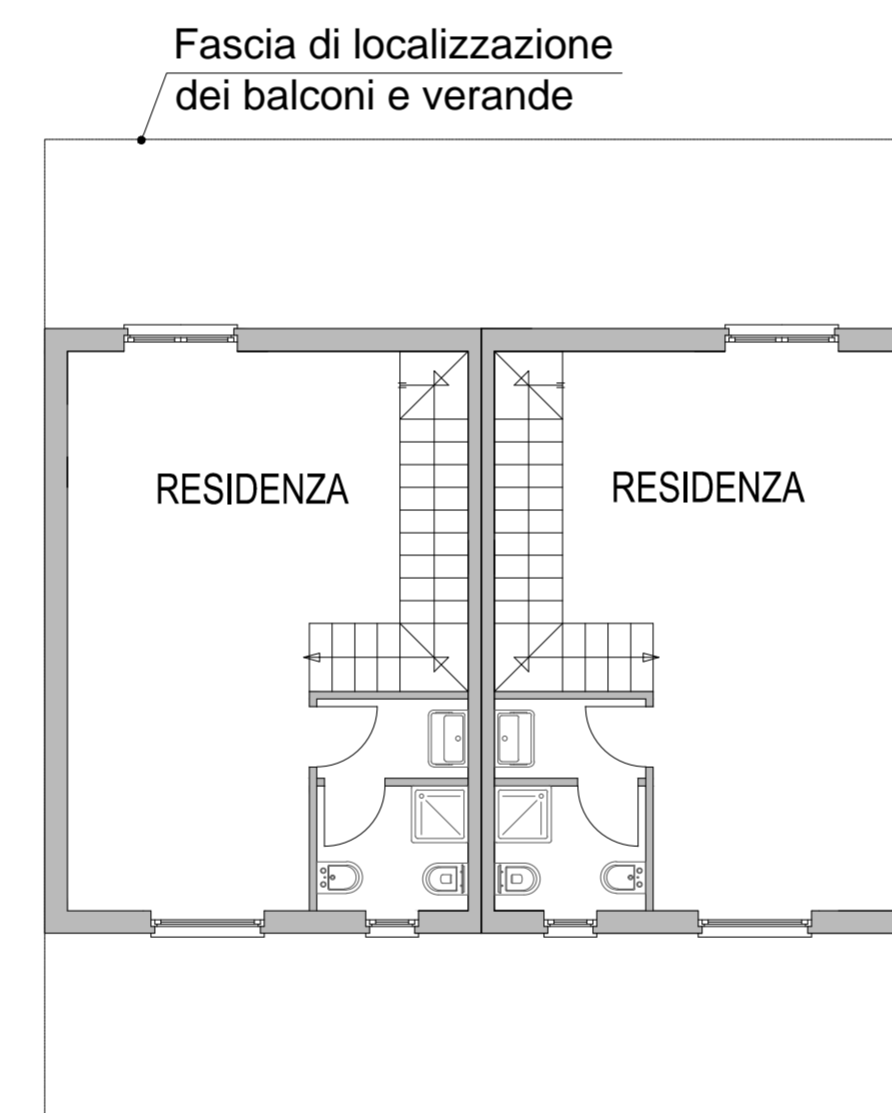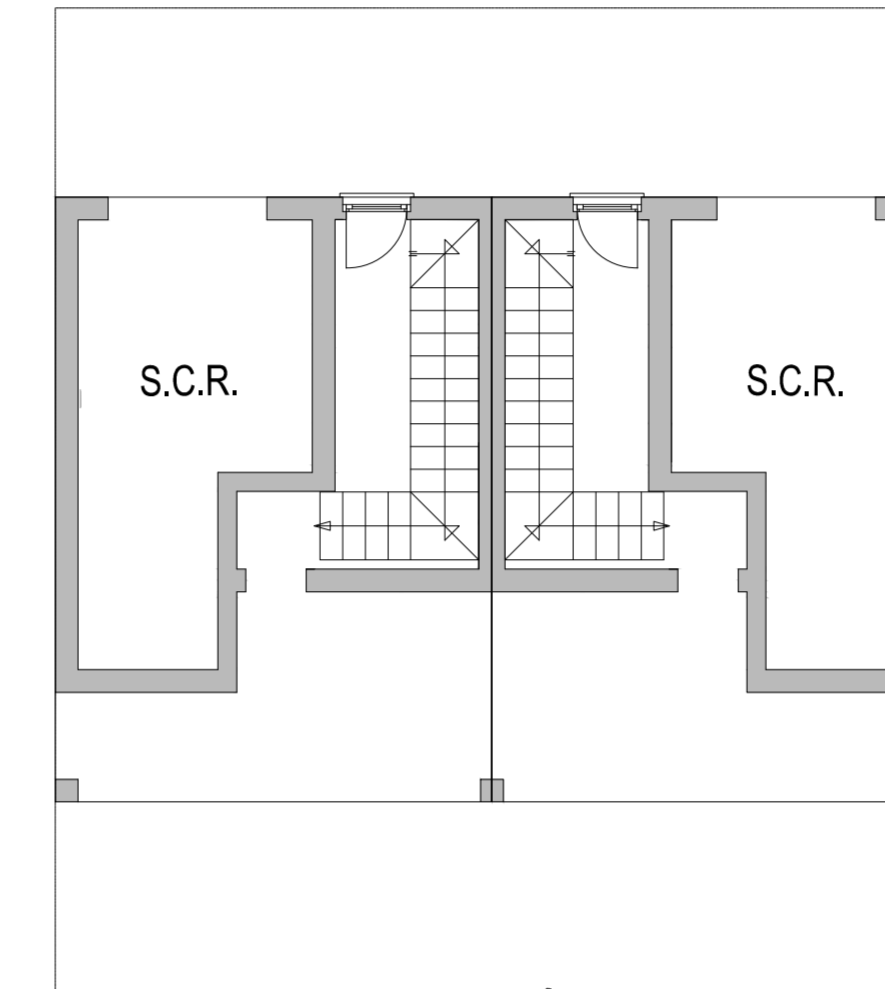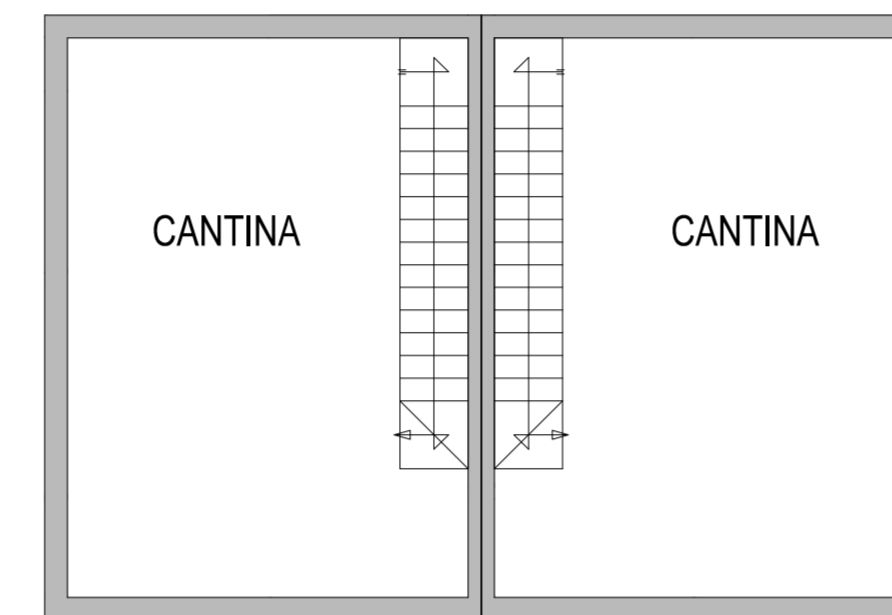

PLANIMETRIA DI RIFERIMENTO Scala 1:1.000

- TIPOLOGIA 4
- TIPOLOGIA 5

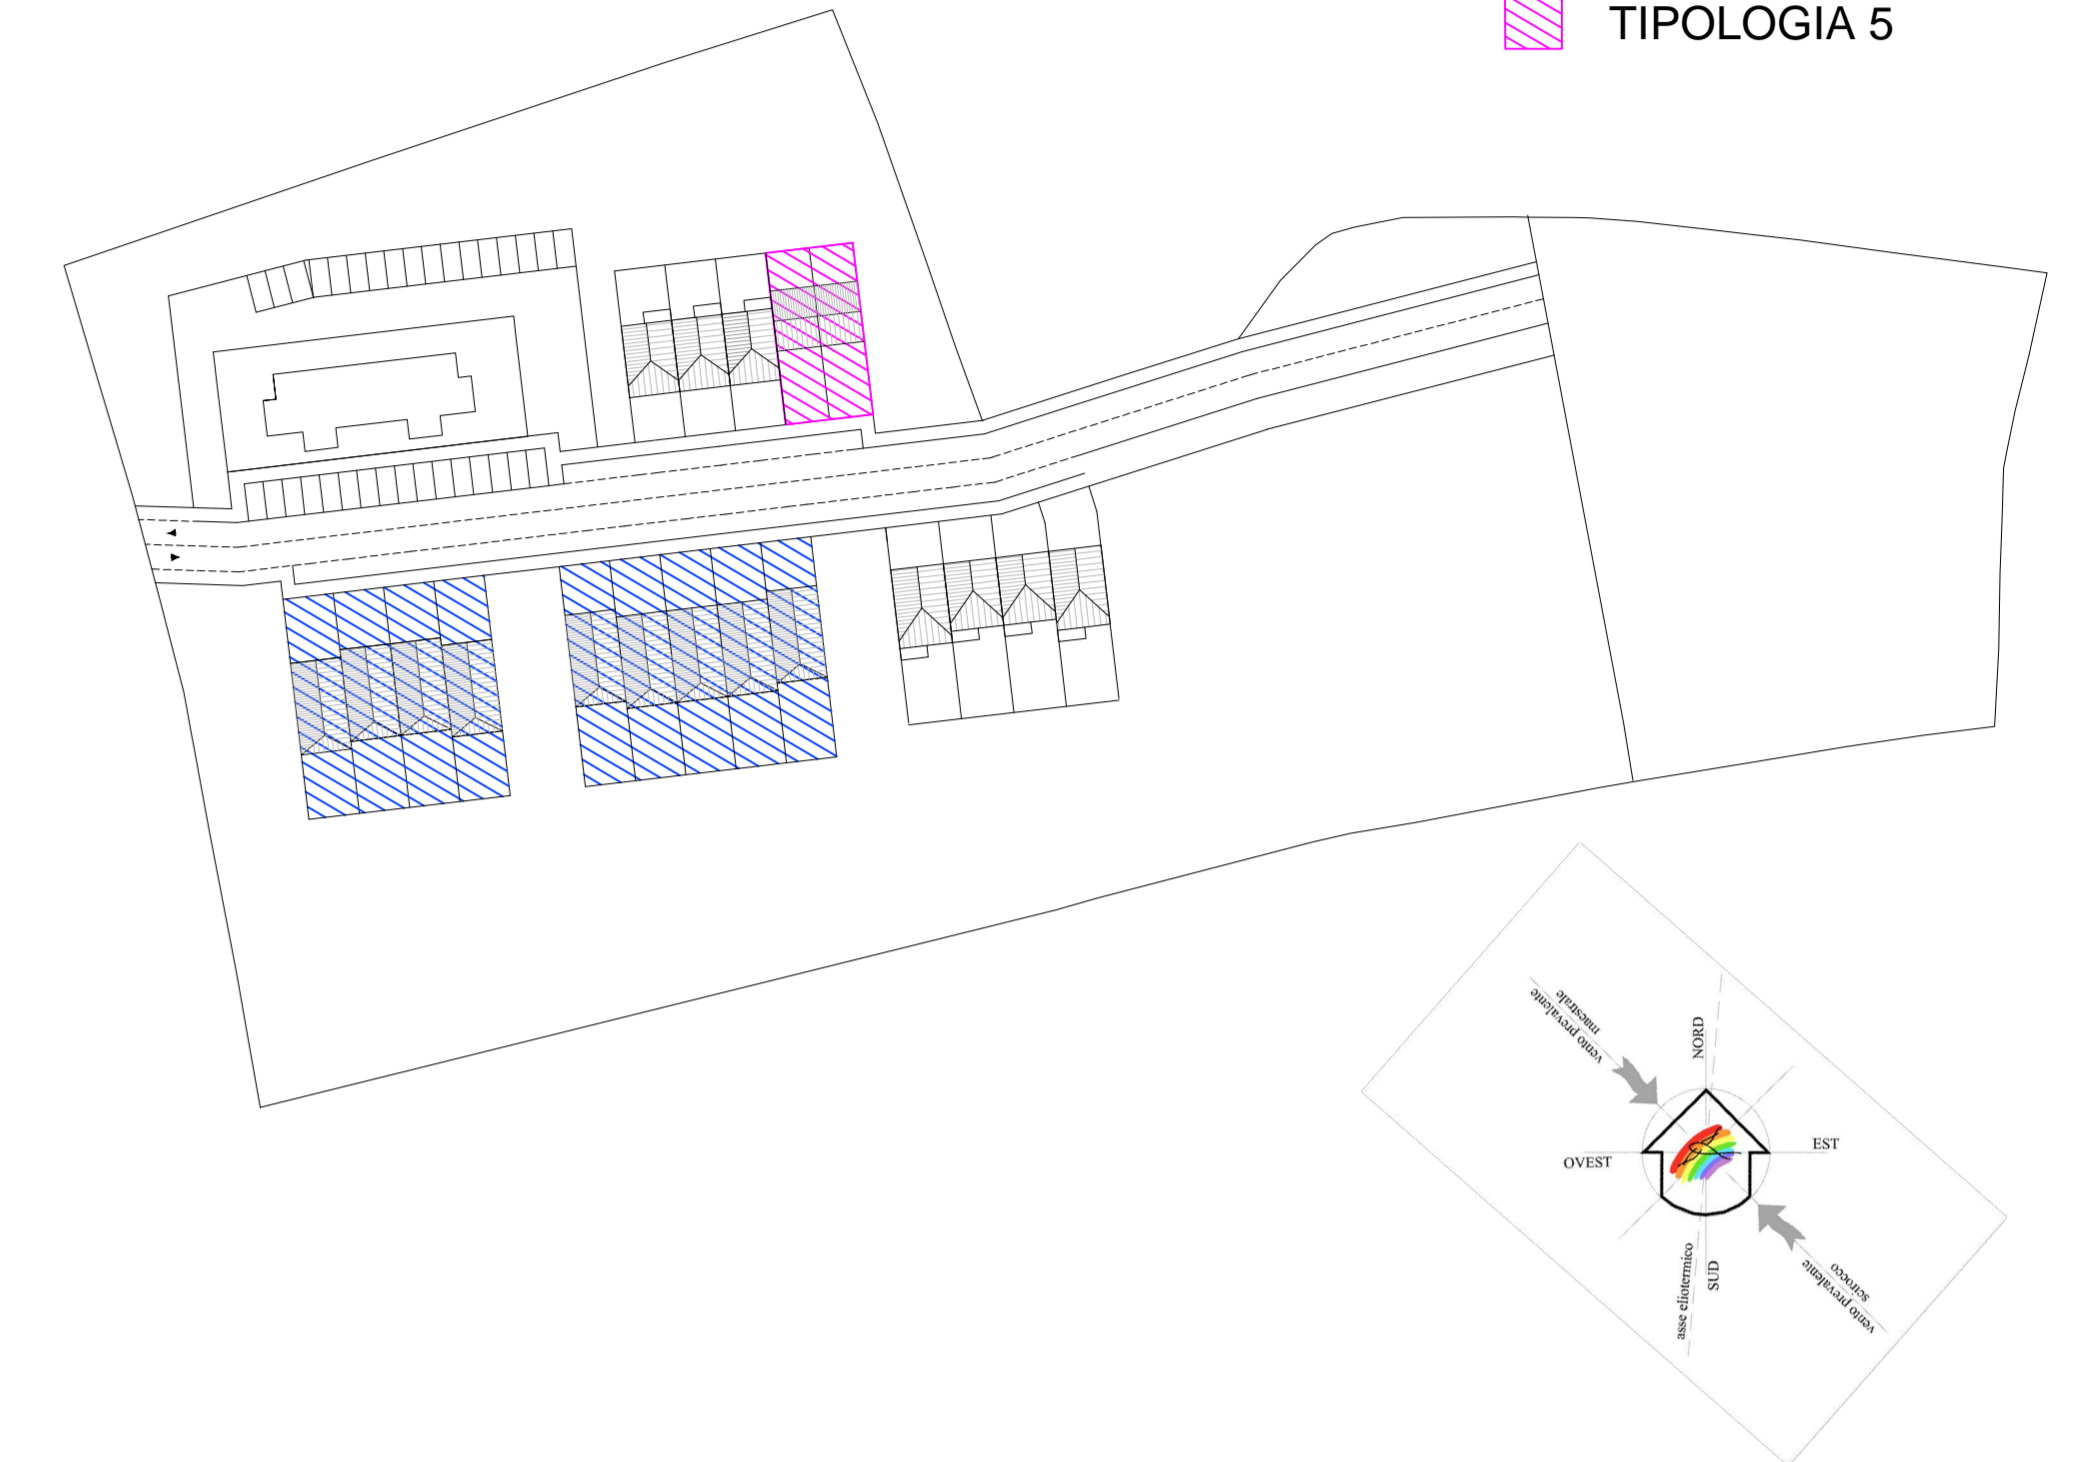

COMUNE DI CAGLIARI Allegato 8



Rev.	Stato	Descrizione	Data	Firma	Autore	Verifica	Approvazione
0	25.10.15	Emissione			A.F. Tamburini		
		Disegnato					
		Verificato					
		Approvato					
Comitente:		Sig. Mario Usai Antonio Pulus Spino Giampiero Spino Carlo Spino Andrea Spino Valeria Cabras Gina		Coordinatore tecnico in fase di progettazione		Coordinatore tecnico esecutivo	
Progettista:		Arch. A.F. TAMBURINI Cagliari - Italia STUDIO 4 PLAN		Committente:		PIANO ATTUATIVO SAN MICHELE QUADRO NORMATIVO 5 - SOTTOZONA 6	
Direttore Lavori:		Scale:		Formato:		Codice # lavoro:	
		1:100		FF		020B D.ARC.03	
Appaltatore:		Titolo:		Prestazioni:			
		PIANO ATTUATIVO DEFINITIVO				Unità minime di intervento 4 e 5	