




COMUNE DI CAGLIARI
PROVINCIA DI CAGLIARI

Ingegnere:



Geologo:

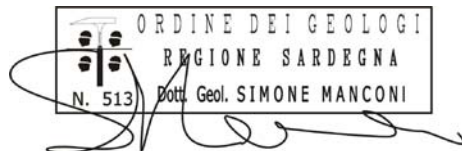

Collaboratore:

Dott. Geol. Ruggero Sanna

Lottizzanti:

SIG. MARIO USAI
ANTONIO PUDDU COSTRUZIONI S.R.L.
SPANO GIAMPIERO
SPANO CARLO
SPANO ANDREA
SPANO VALERIA
CABRAS GINA

Ente Autorizzatore:



Ente Proponente:



Opera:

PIANO ATTUATIVO "SAN MICHELE"
QUADRO NORMATIVO 5 - SOTTOZONA 6

Oggetto:

INQUADRAMENTO TERRITORIALE

STUDIO DI GEOLOGIA TECNICA
DOTT. GEOL. SIMONE MANCONI
SEDE OPERATIVA: CAGLIARI, VIA PONTANO 11

STUDIO DI INGEGNERIA
DOTT. ING. RICCARDO AUTERI
SEDE OPERATIVA: CAGLIARI, VIALE MERELLO 87/A


SCALA 1:10000

Data: FEBBRAIO 2016

1

Aggiornamenti:

Elaborato di proprietà, sono vietate la riproduzione e divulgazione senza autorizzazione (art. n. 299 legge n. 633 del 22 aprile 1947)

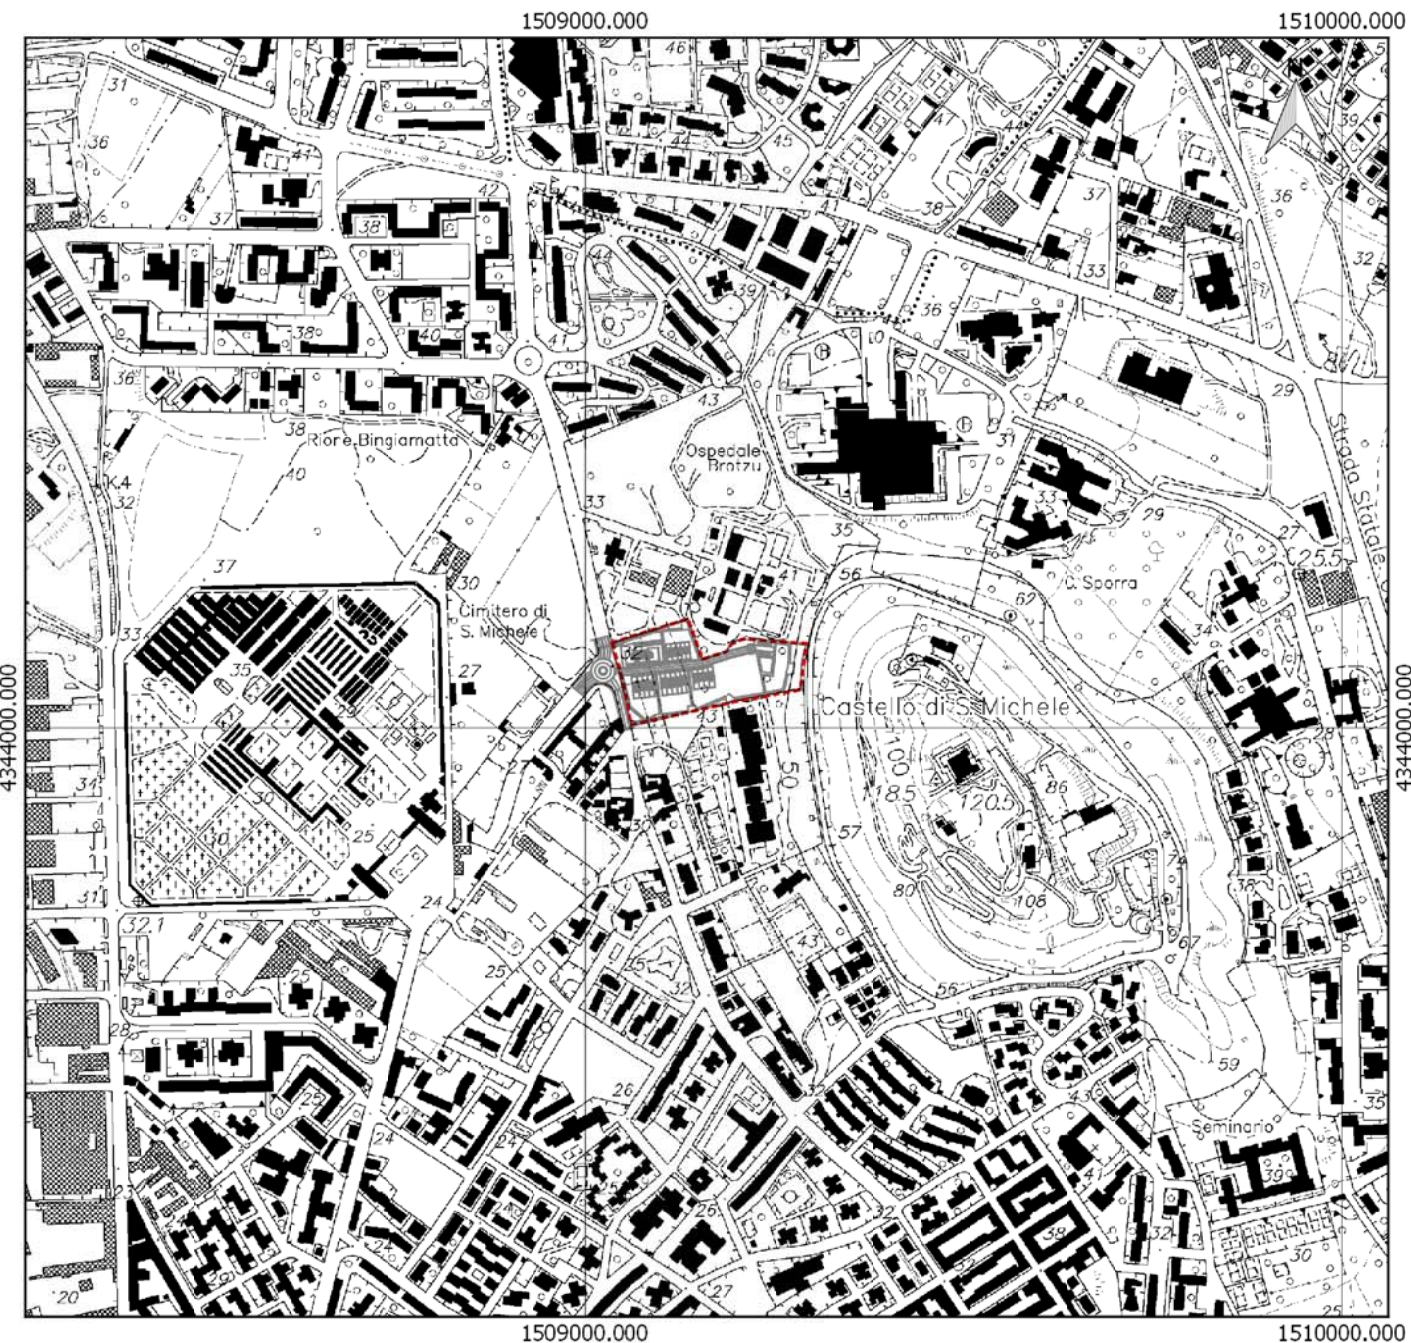

Inquadramento - Scala 1:10.000

Area Piano