
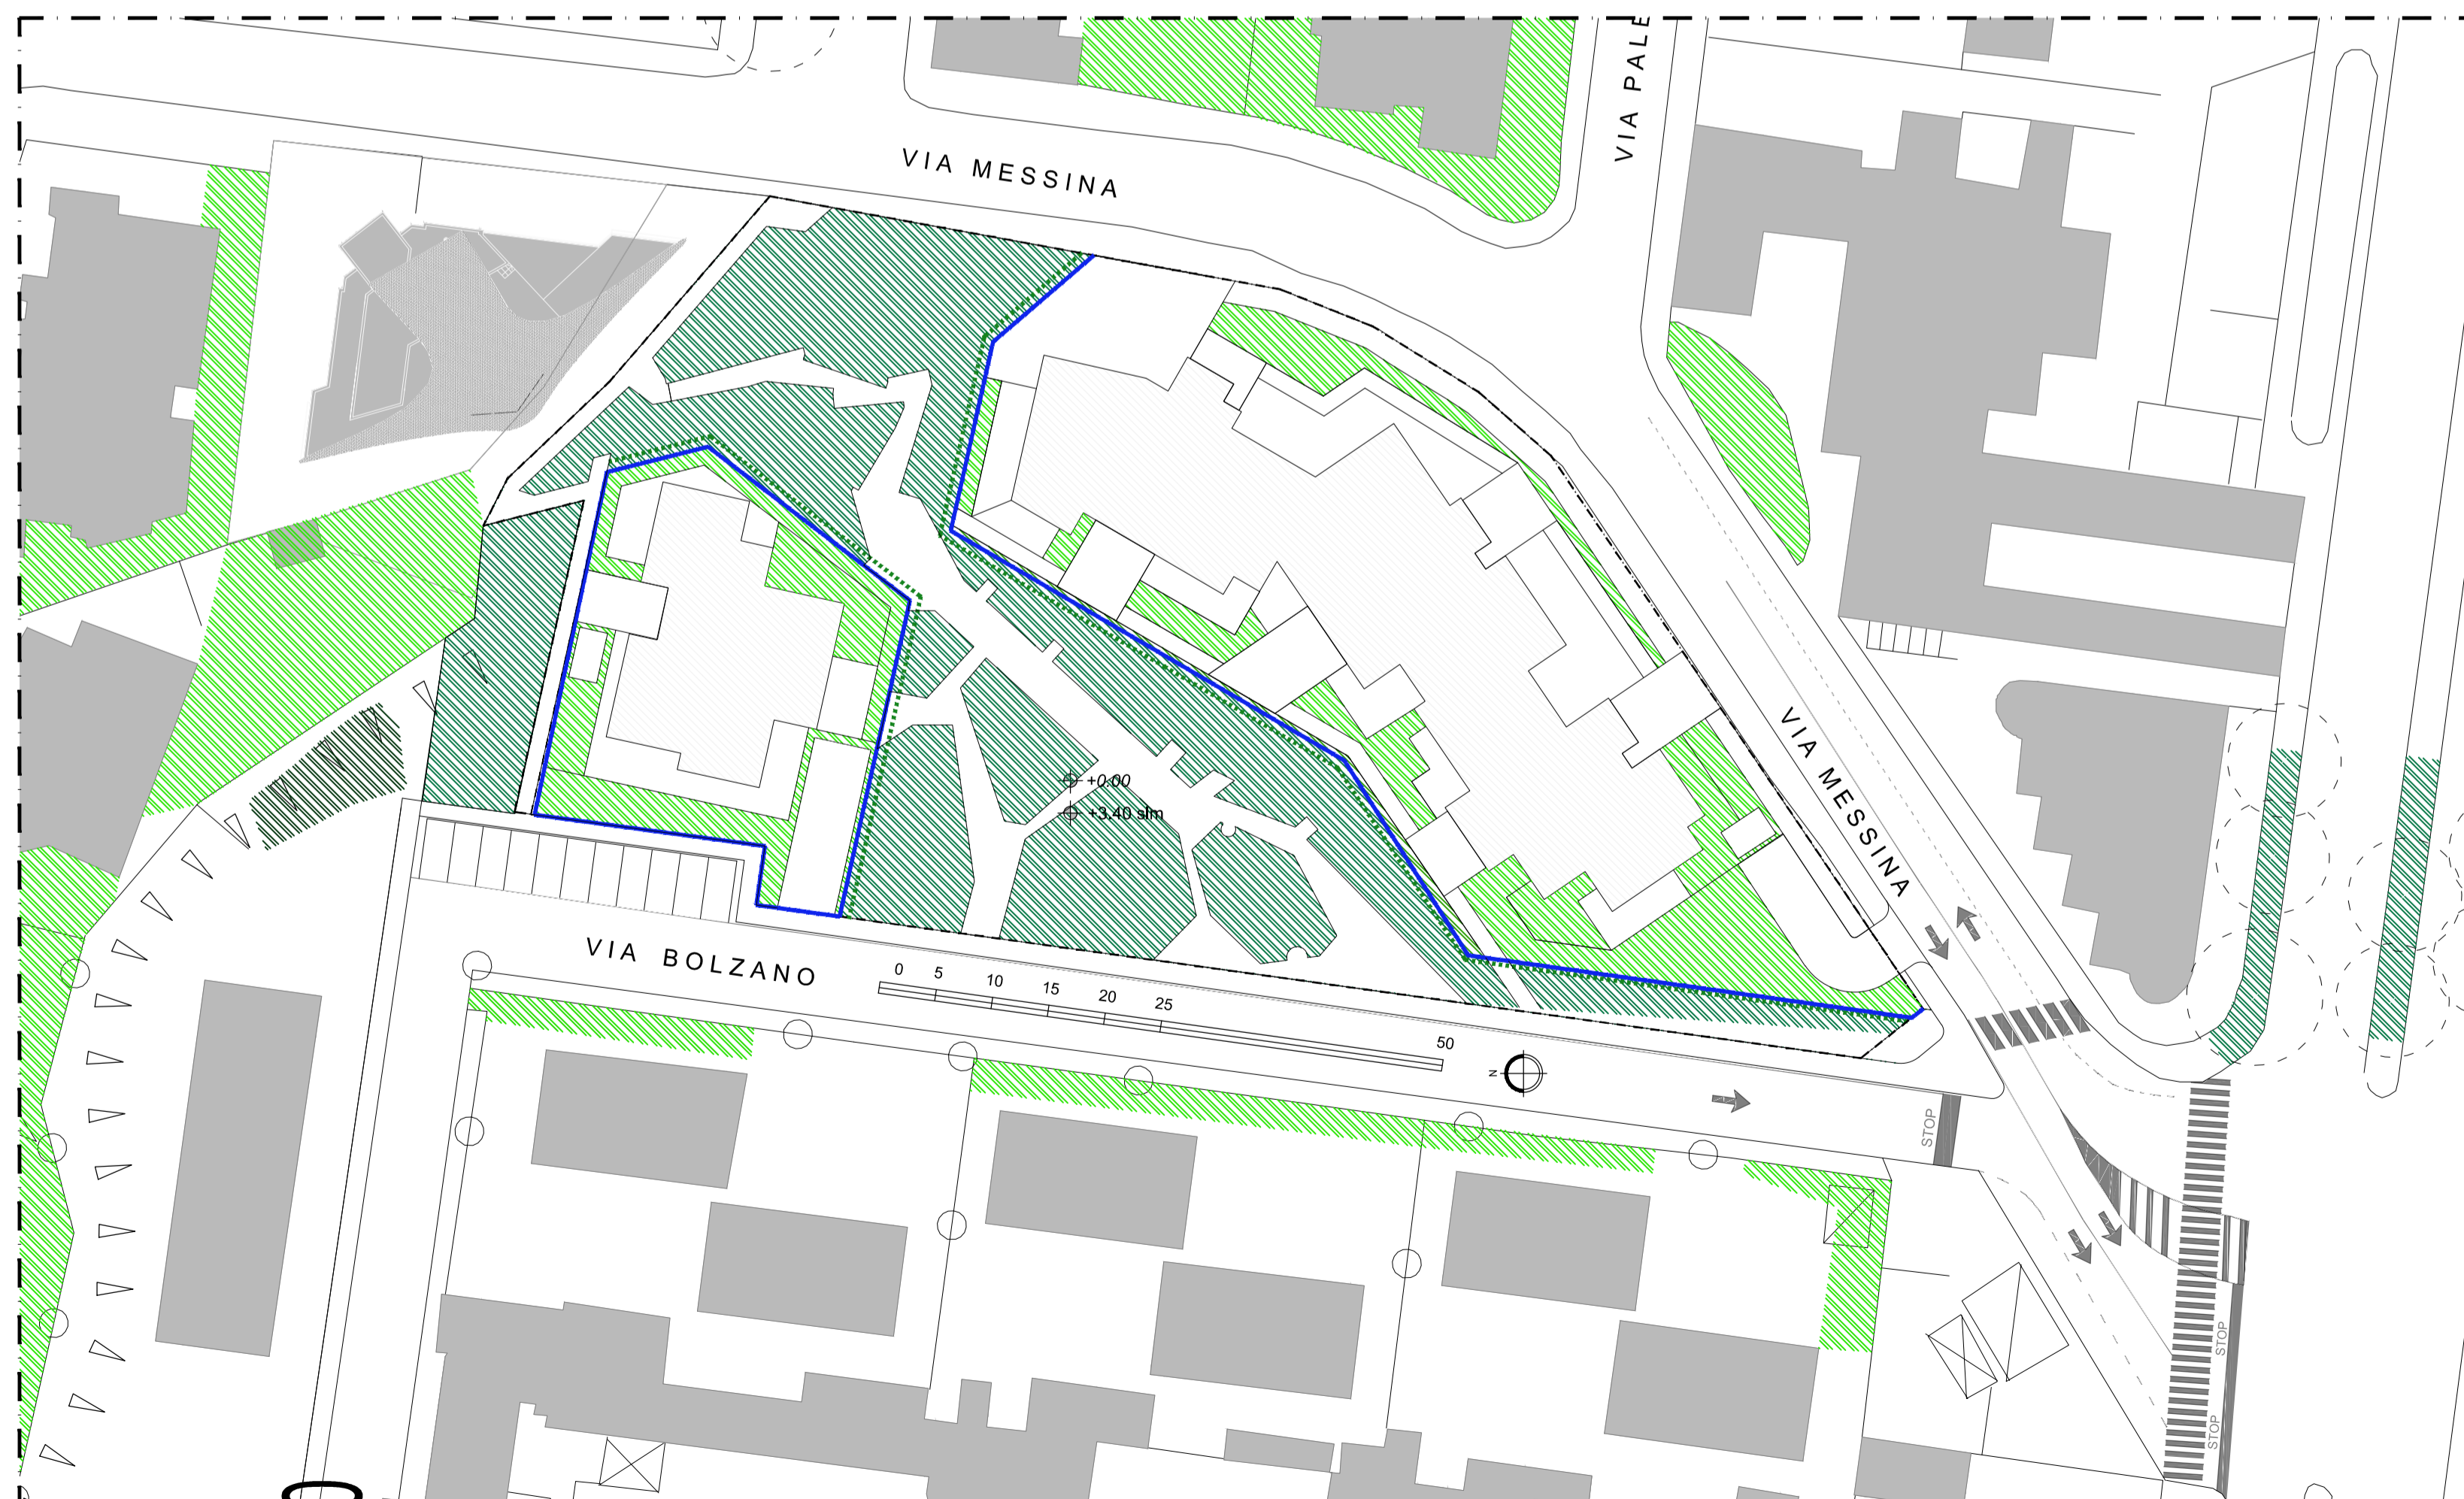



PLANIMETRIA VIABILITA'

LEGENDA STRADE

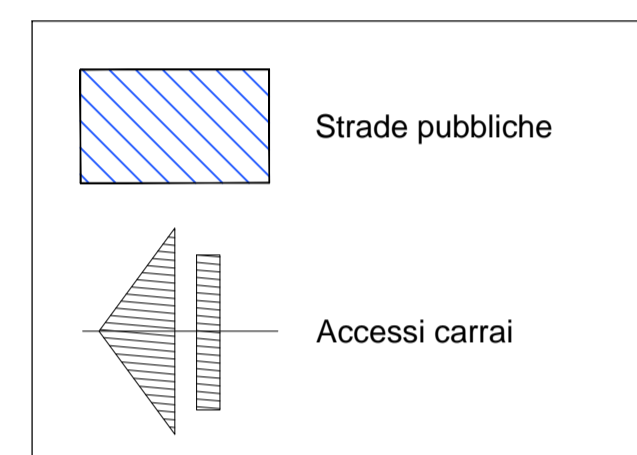

PLANIMETRIA MARCIAPIEDI

LEGENDA

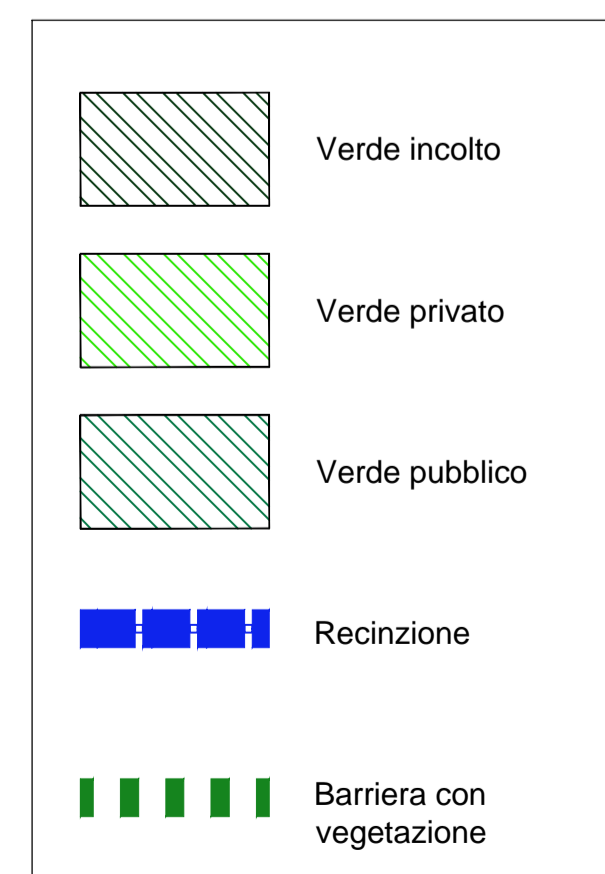

**Piano attuativo BS3\***

per lo sviluppo di un intervento misto pubblico-privato  
a Cagliari secondo previsioni PUC in Area BS3\*  
nel lotto compreso tra Via Bolzano e Via Messina

Tapor S.p.A.  
Via G. Meccelli, 15/17 - 09129 - Cagliari  
Tel. 070.48.72.56 Fax. 070.49.48.82

Proprietà

Dante O. Benini & Partners | Architects  
Viale Achille Papa, 30 - 20149 - Milano  
Tel. 02.33.61.16.63 Fax. 02.33.61.16.67  
e-mail: info@dantebeniniarchitects.com

Progettista



Dante O. Benini & Partners | Architects  
Viale Achille Papa, 30 - 20149 - Milano  
Tel. 02.33.61.16.63 Fax. 02.33.61.16.67  
e-mail: info@dantebeniniarchitects.com

Progettista

impianistico

Data Gennaio 2016  
Scala 1:500  
Aggiornamento A

Elaborati di progetto  
Planimetrie con: strade e spazi a verde